



DETTAGLIO "A"
 SCALA 1:20


PIANTA

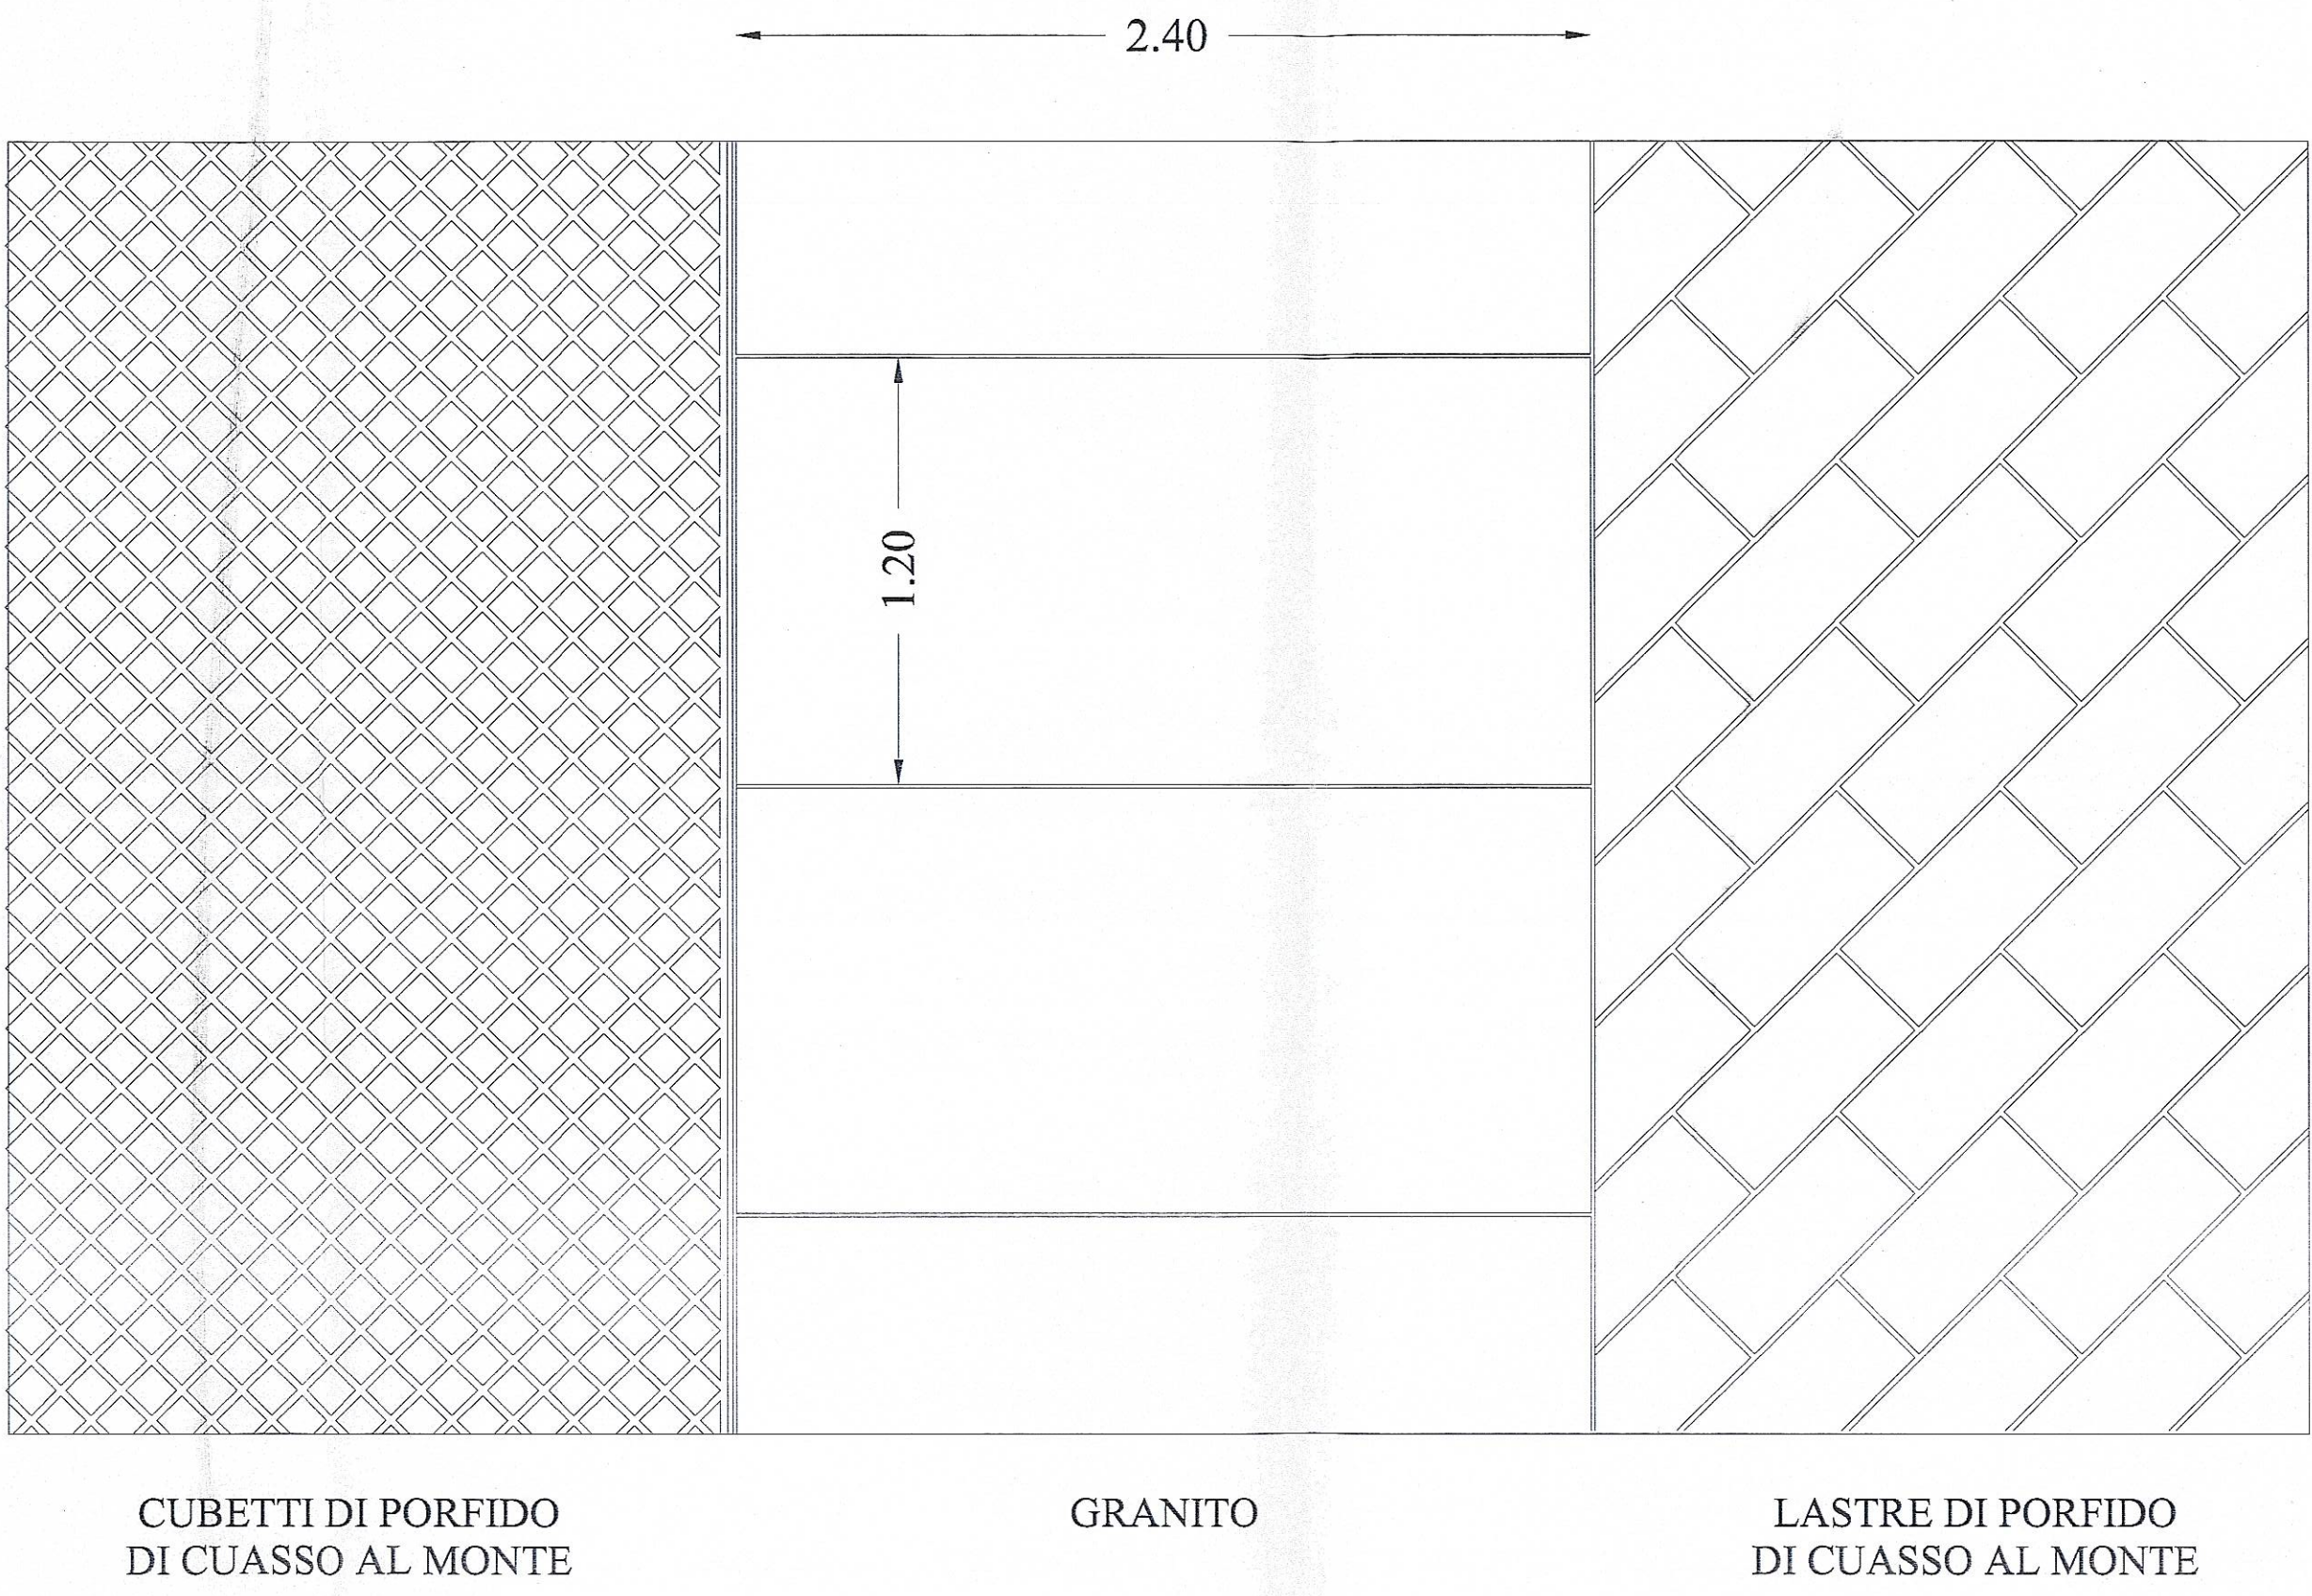


SEZIONE

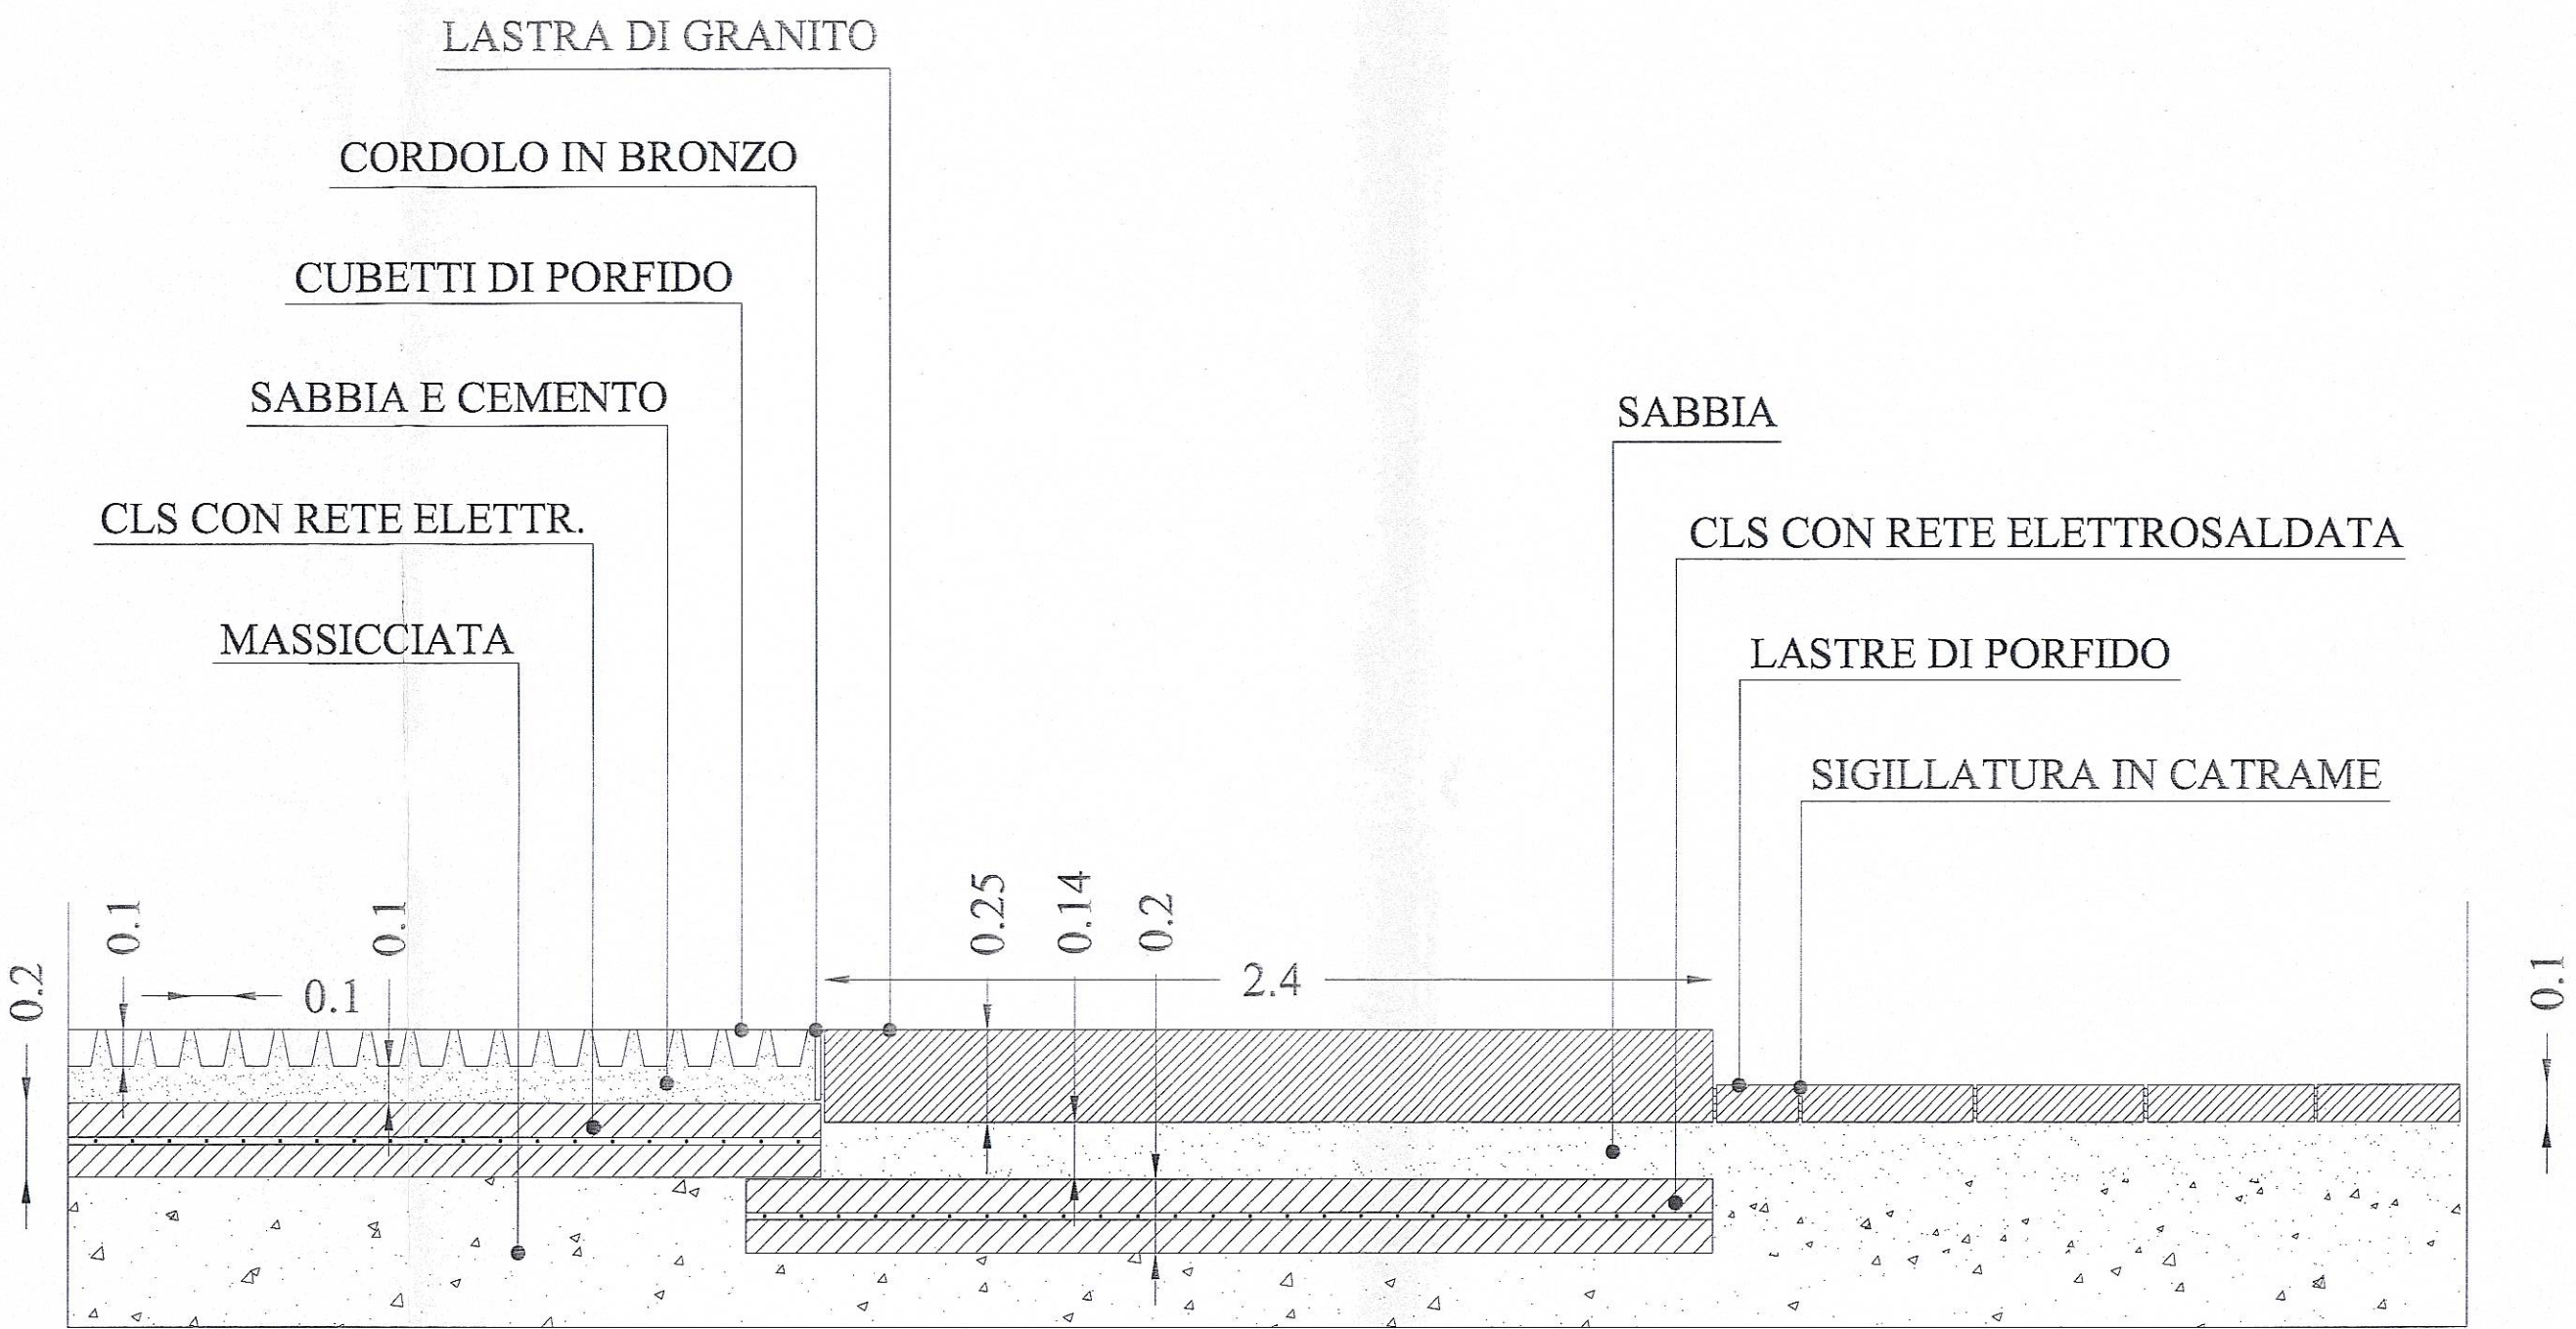


DETTAGLIO "B"
 PIANTA SCALA 1:20

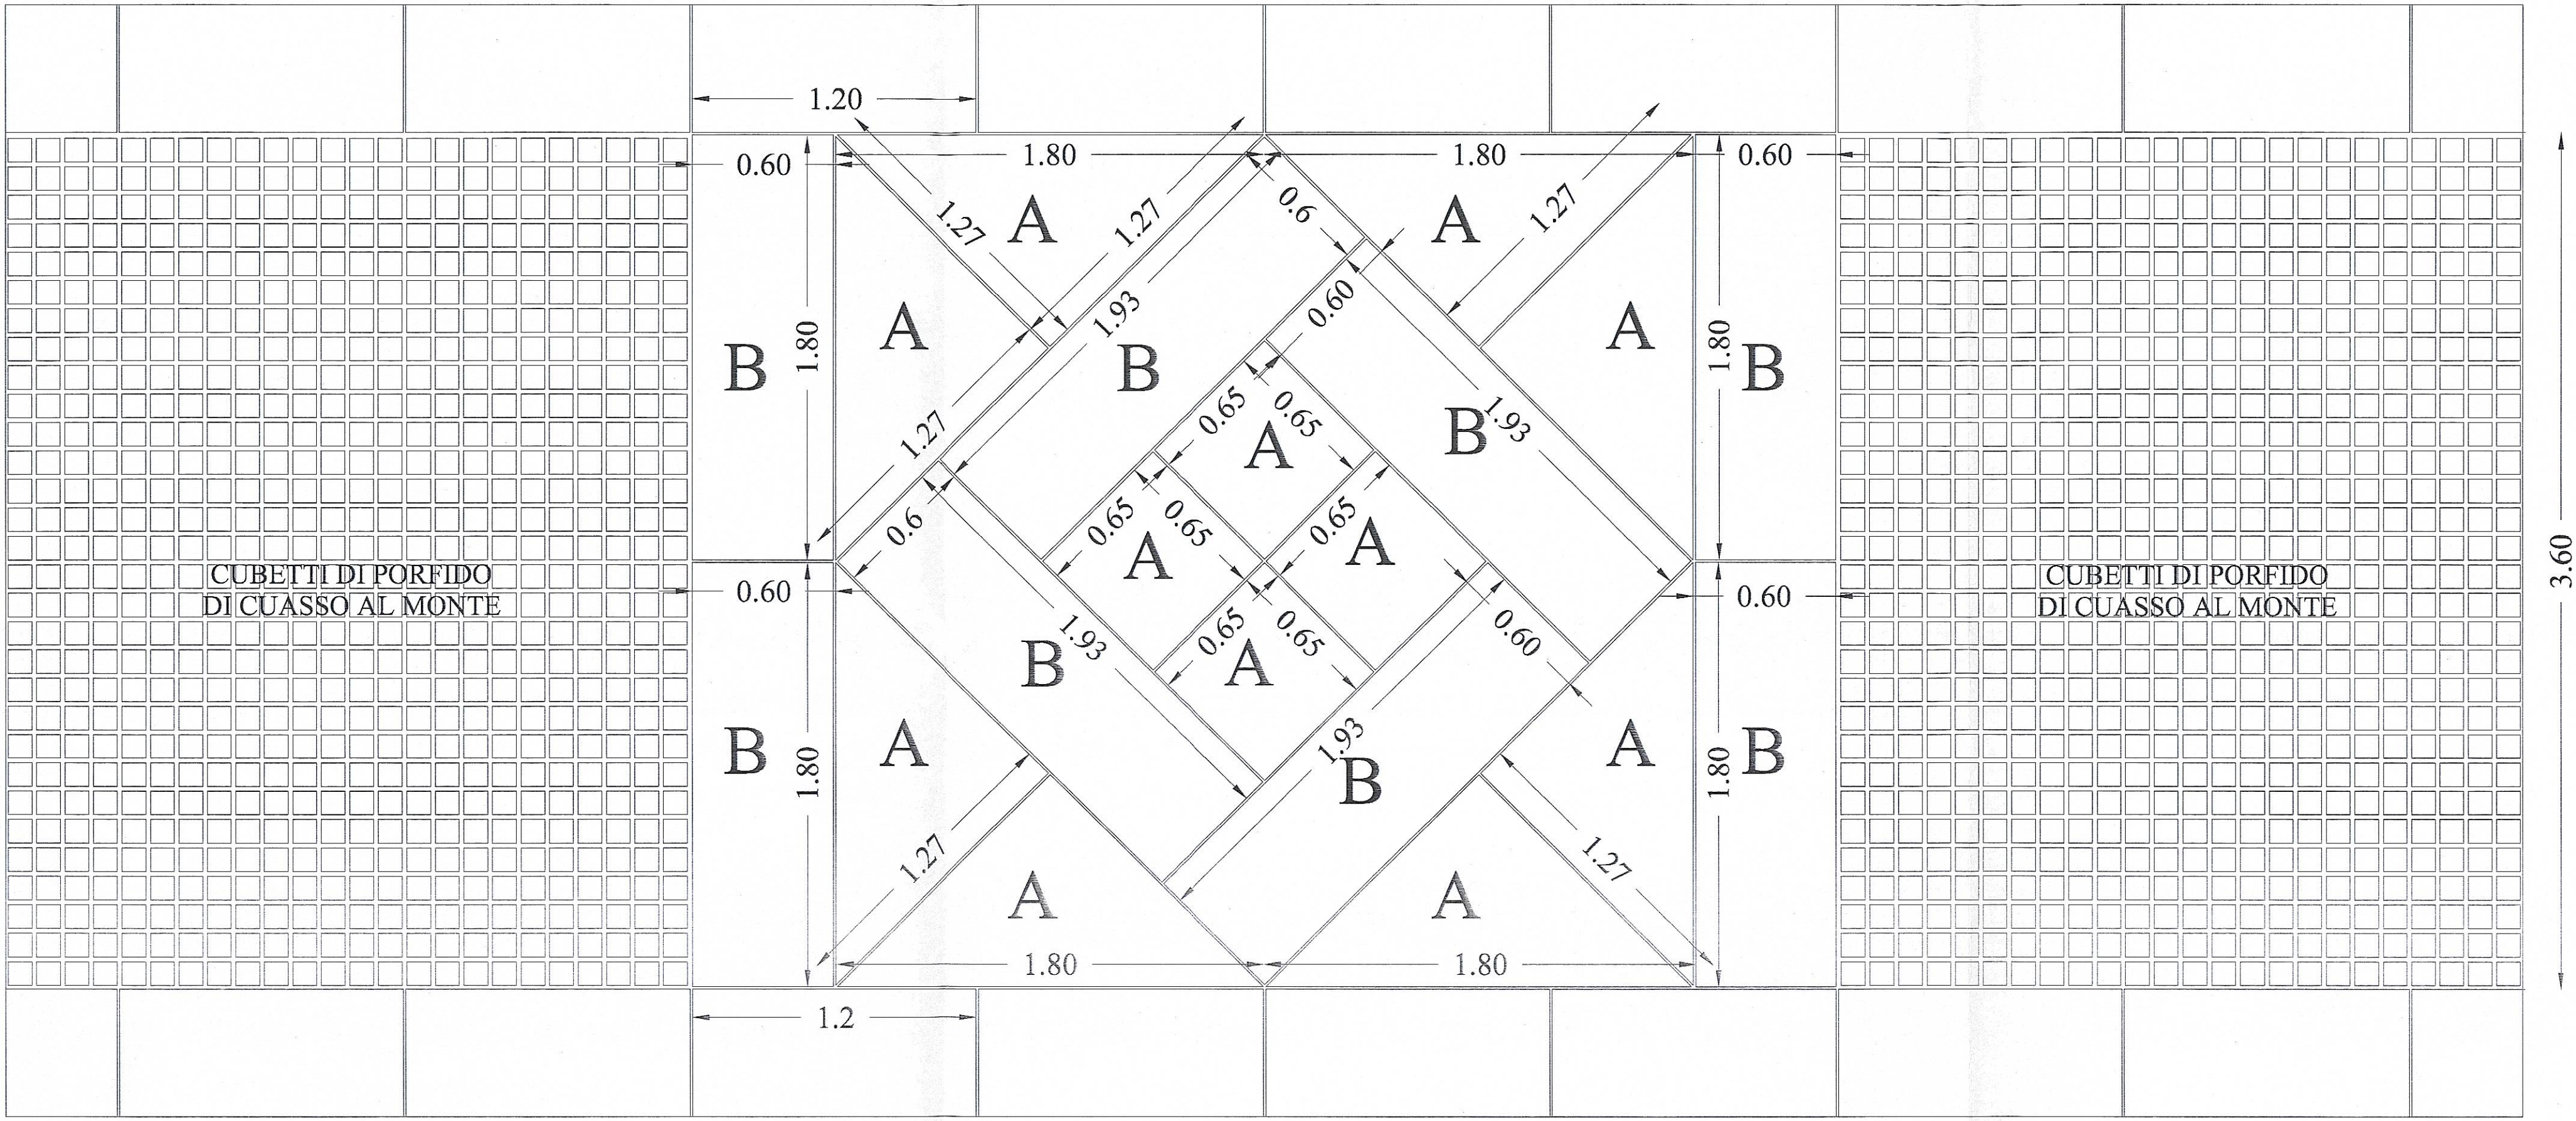


TOMBINO 1° ESEMPIO
 SCALA 1:5

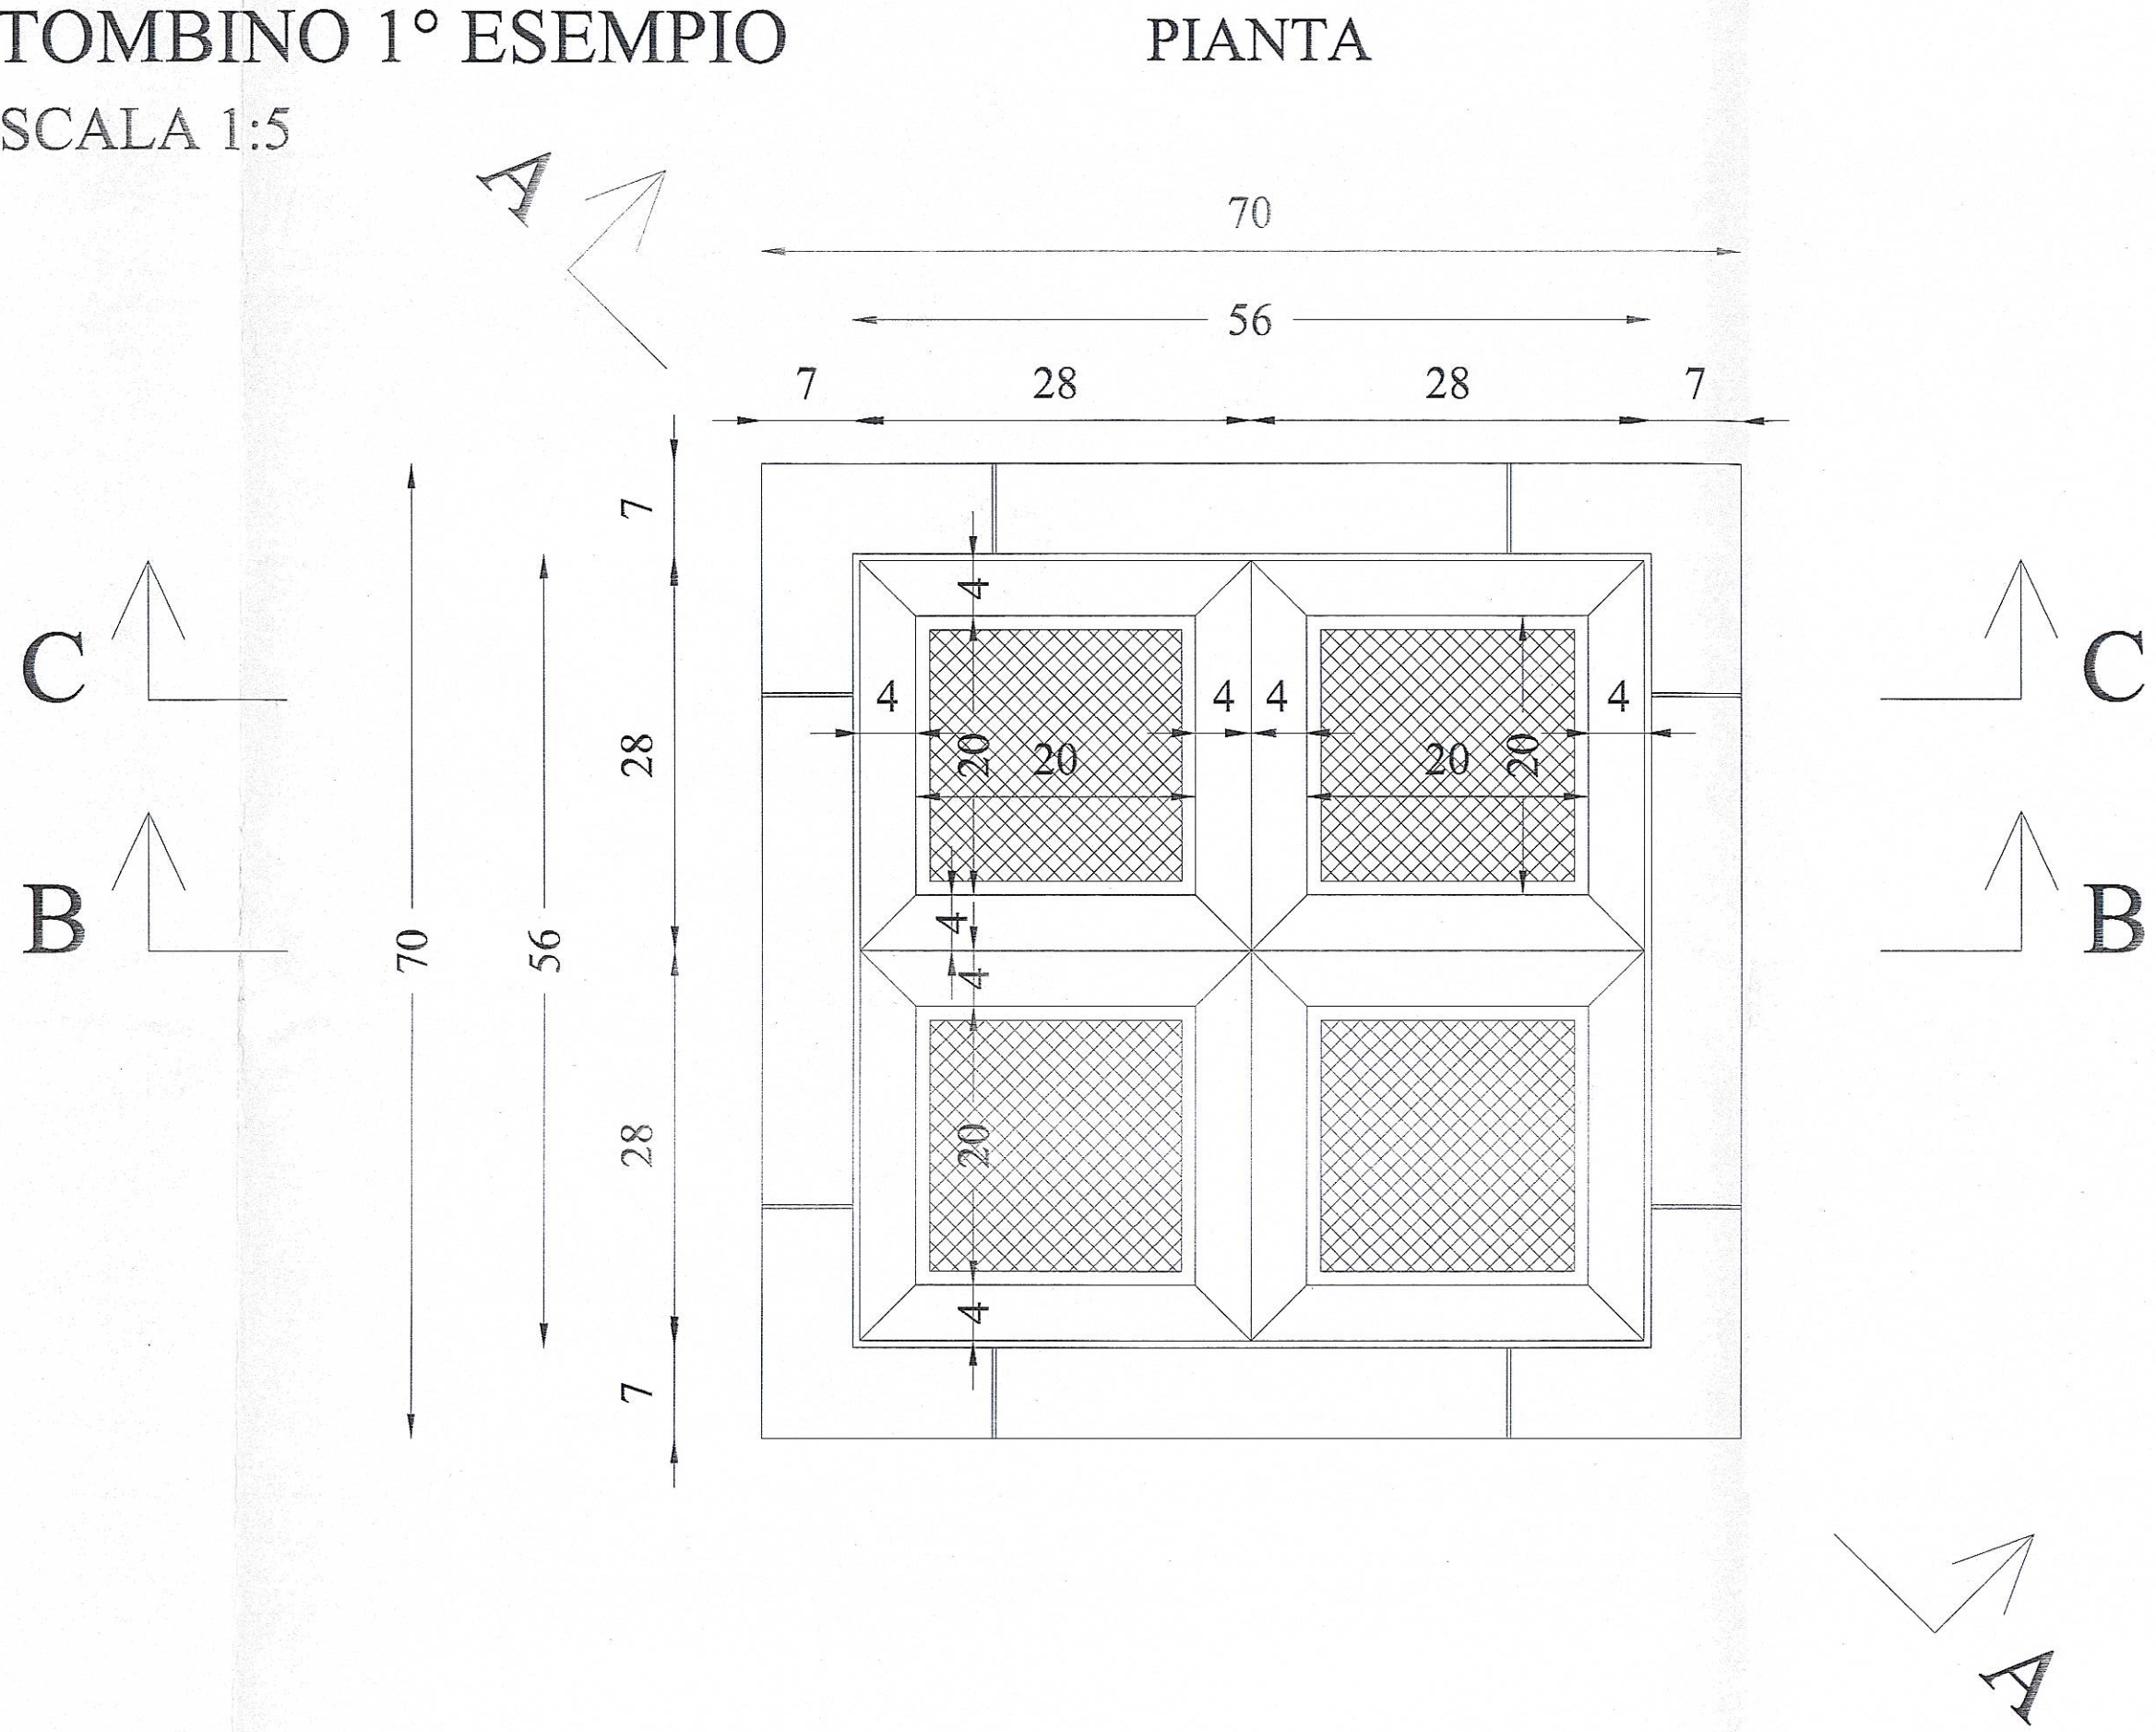


SEZIONE A-A

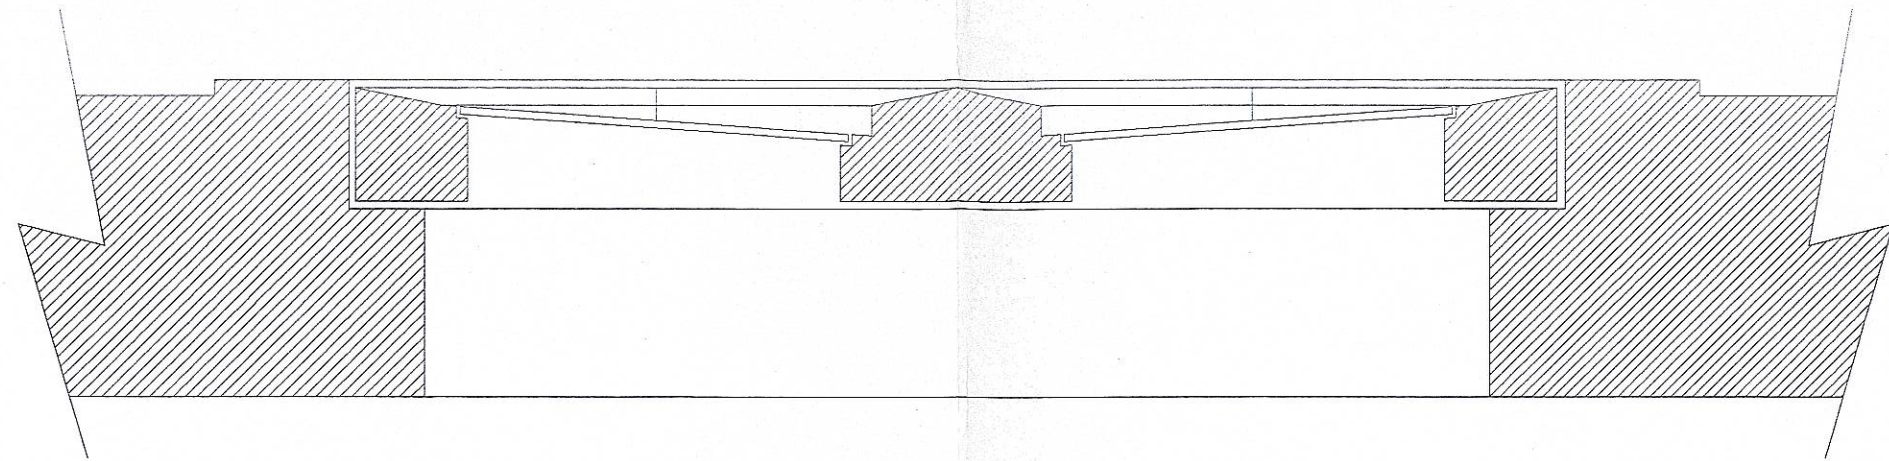

SEZIONE B-B

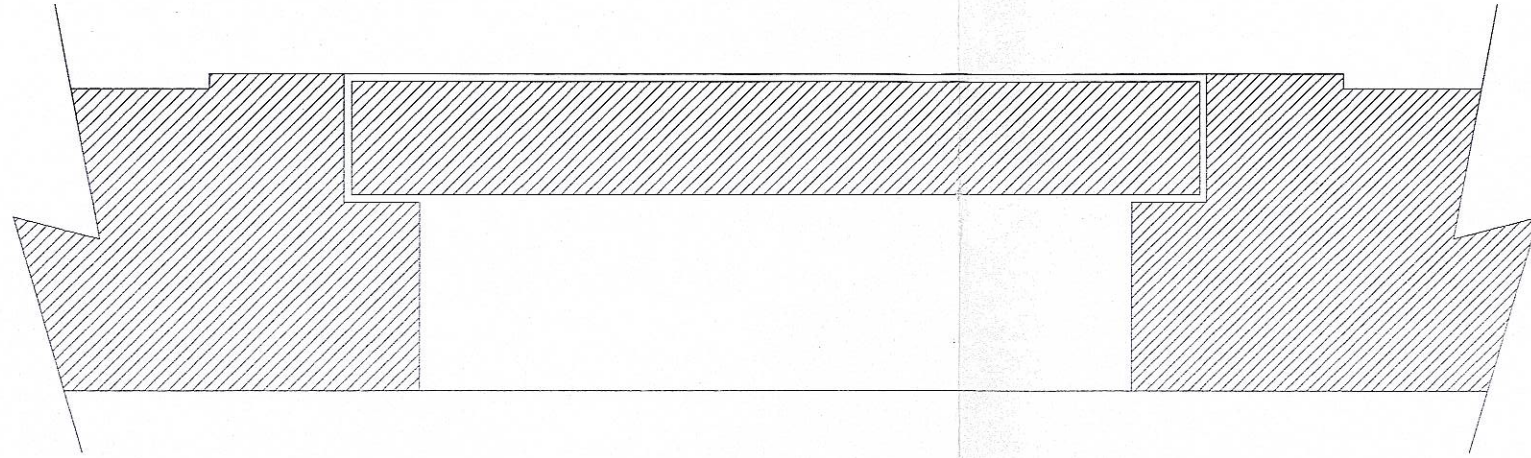


SEZIONE C-C

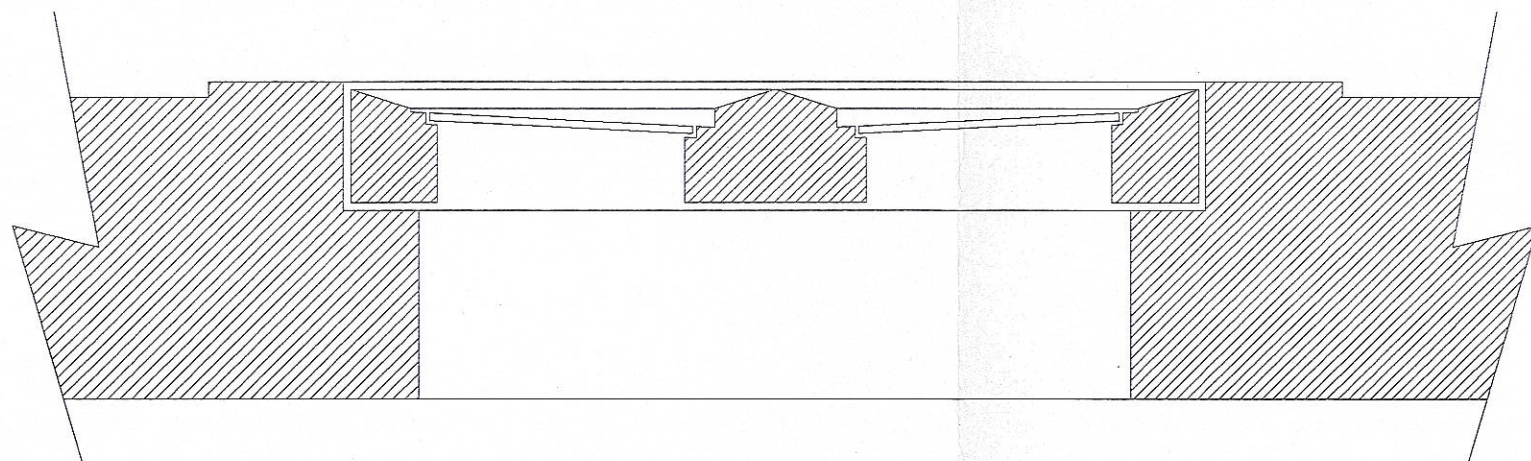


TOMBINO 2° ESEMPIO
 SCALA 1:5


PIANTA

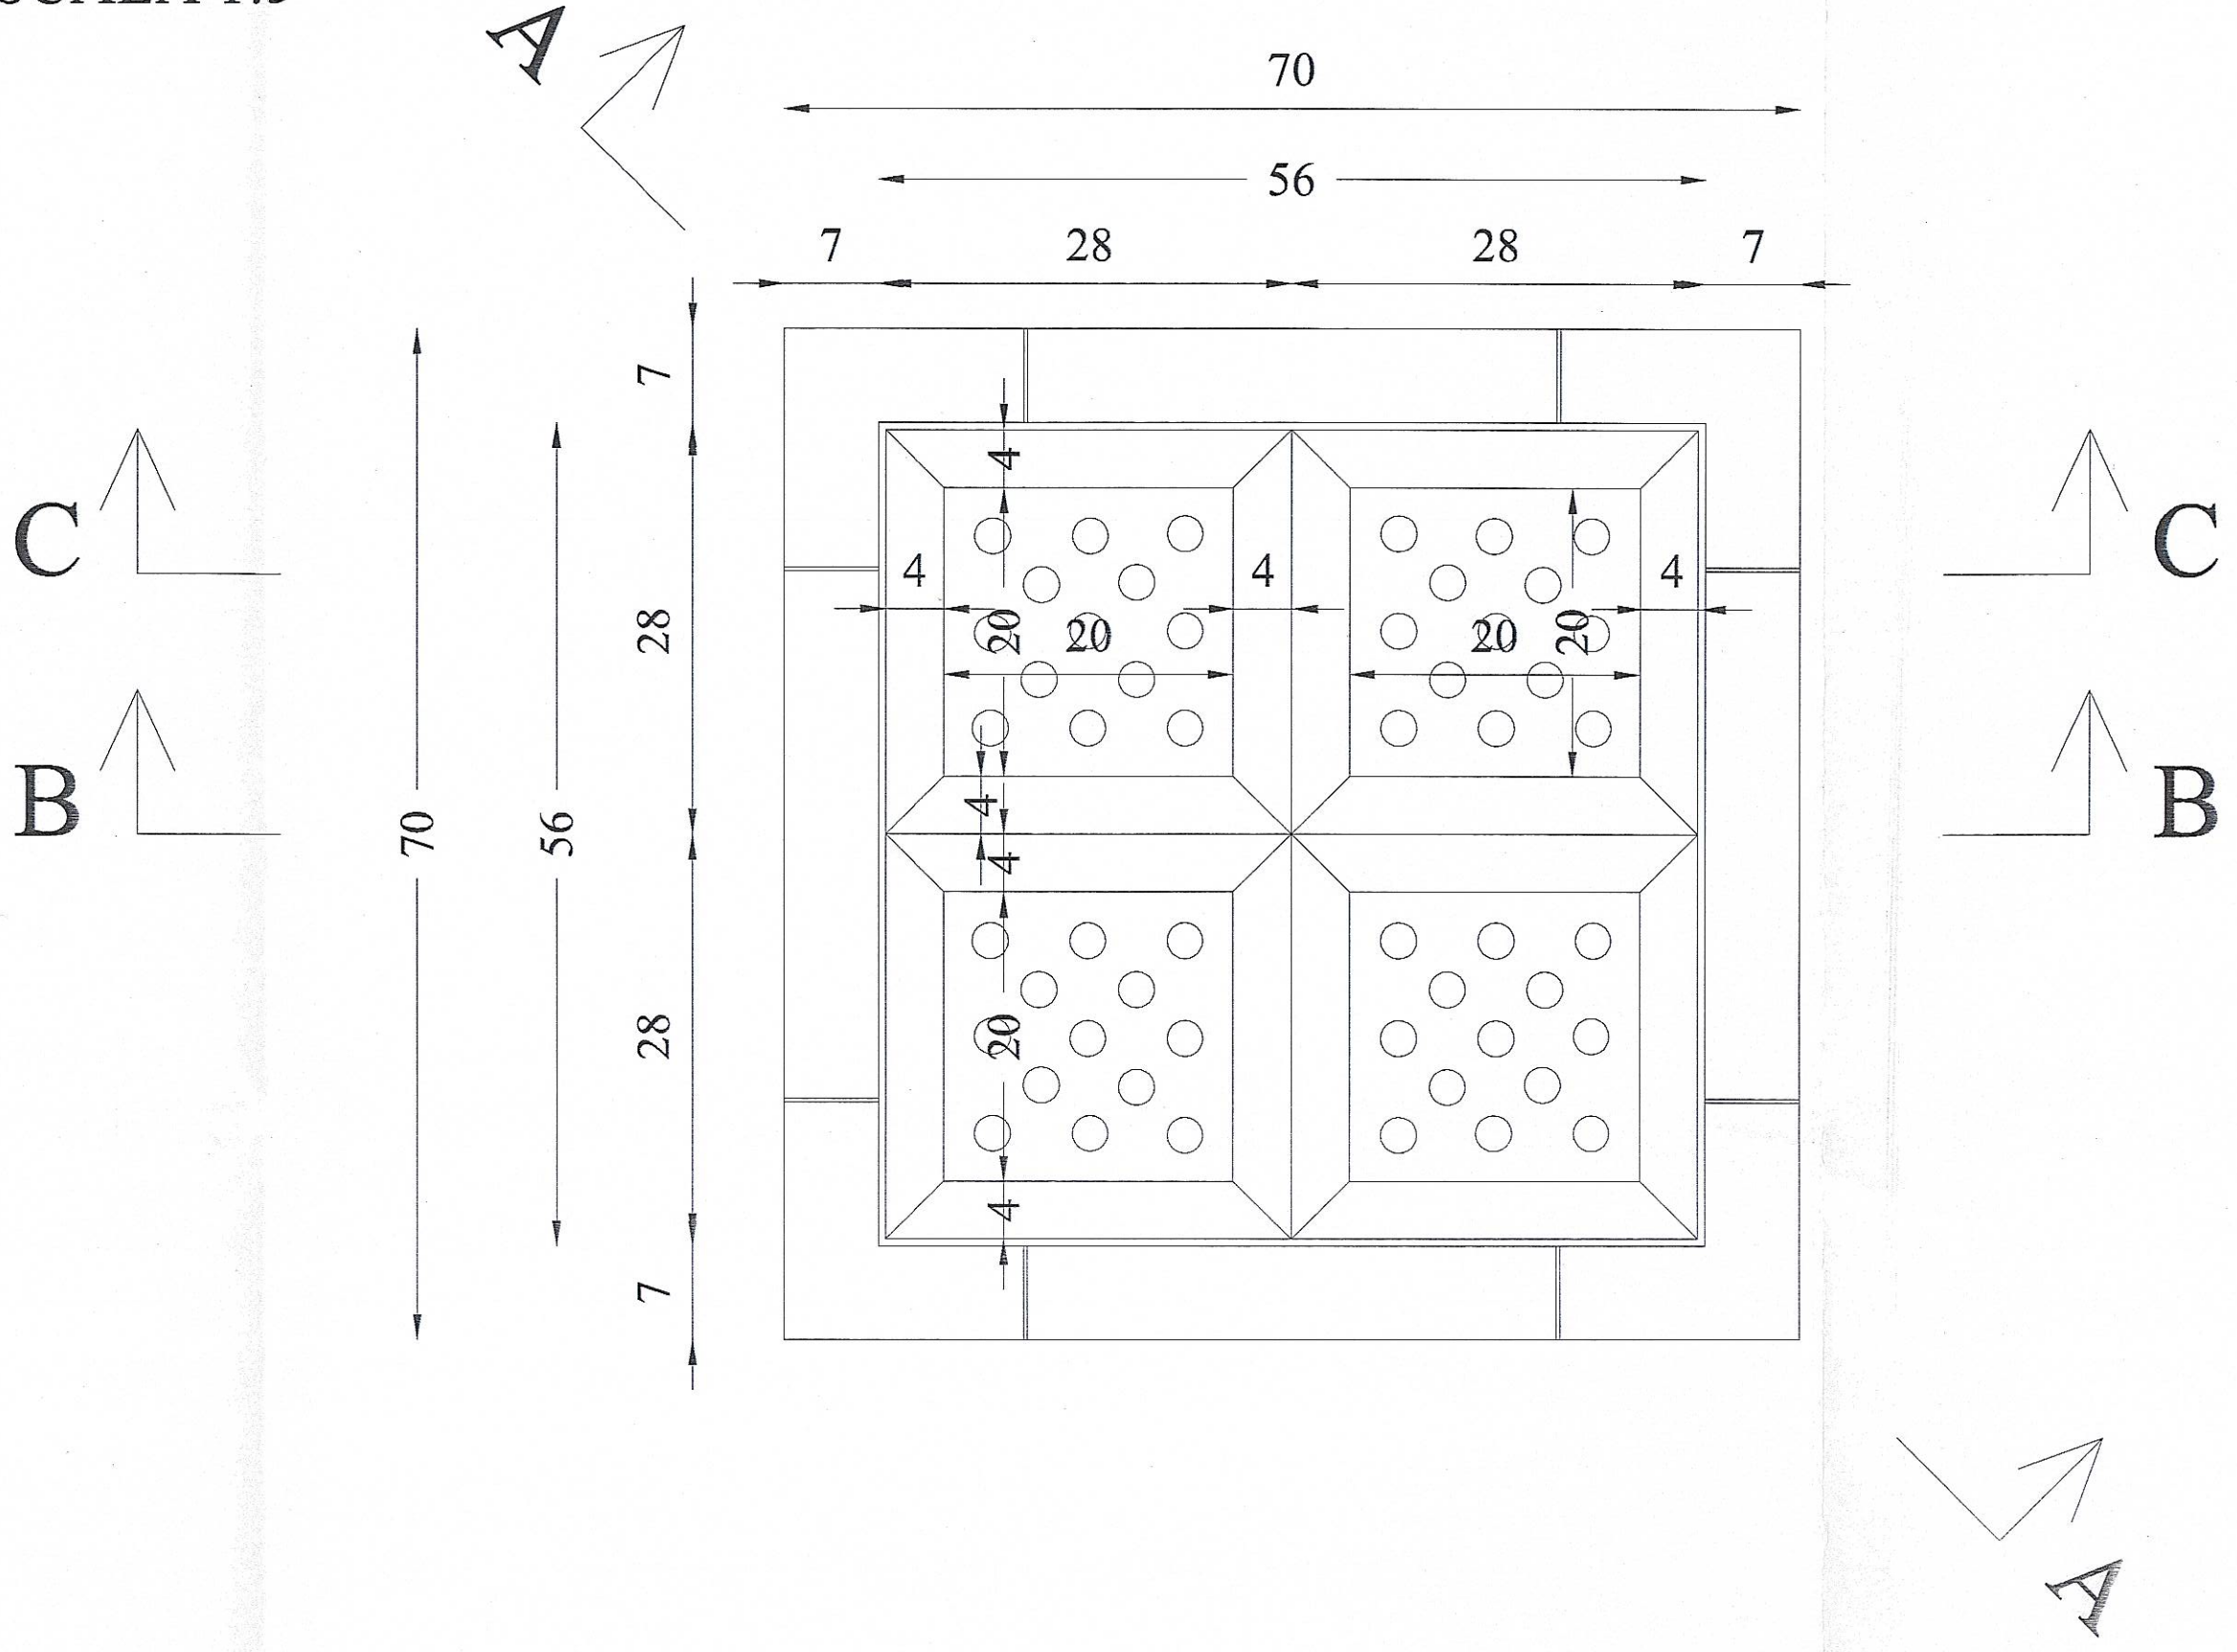


SEZIONE A-A

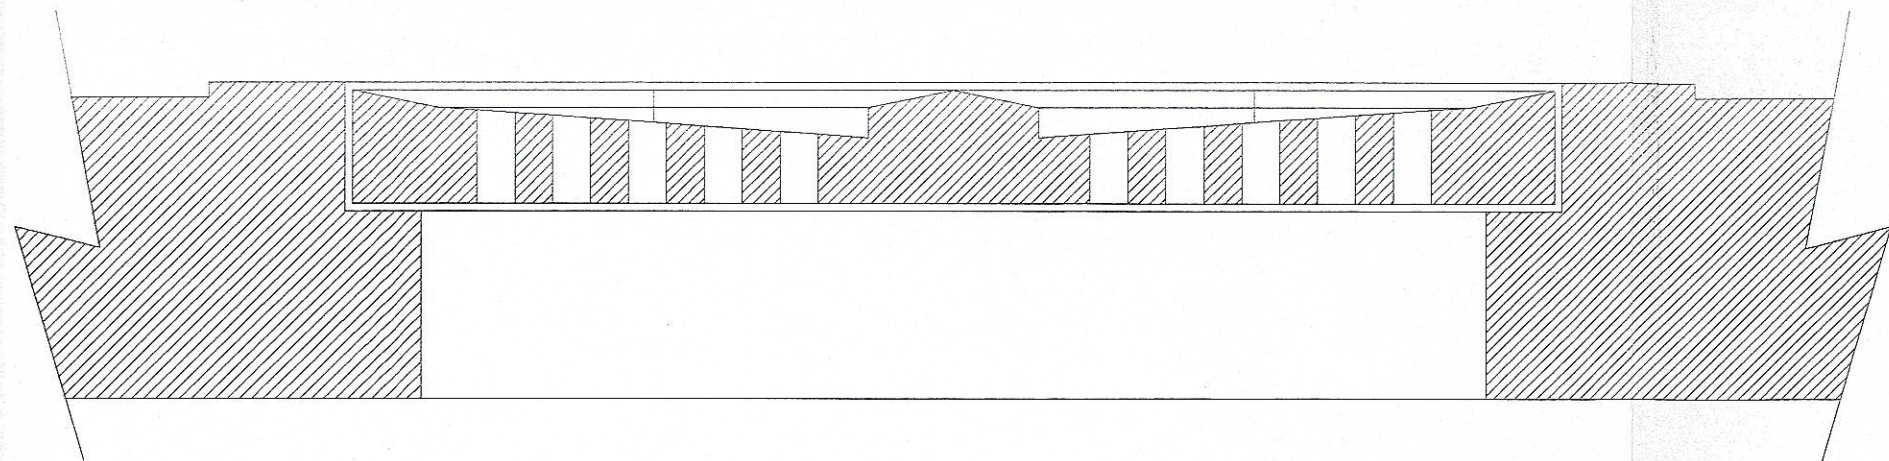


SEZIONE B-B

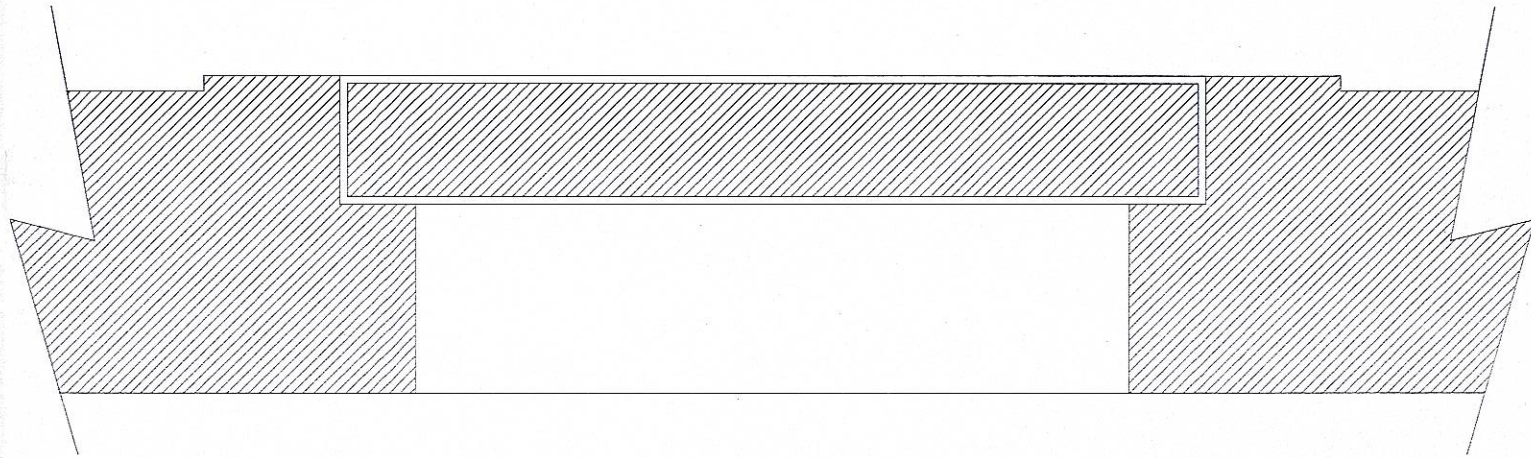

SEZIONE C-C

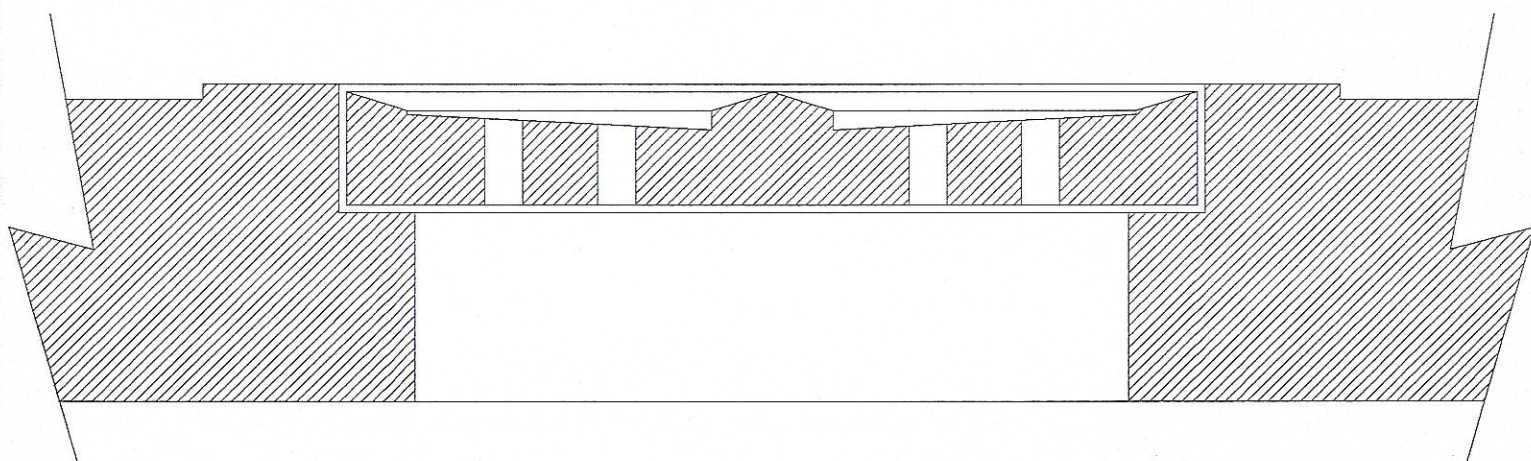

PIAZZA DELLA SCALA

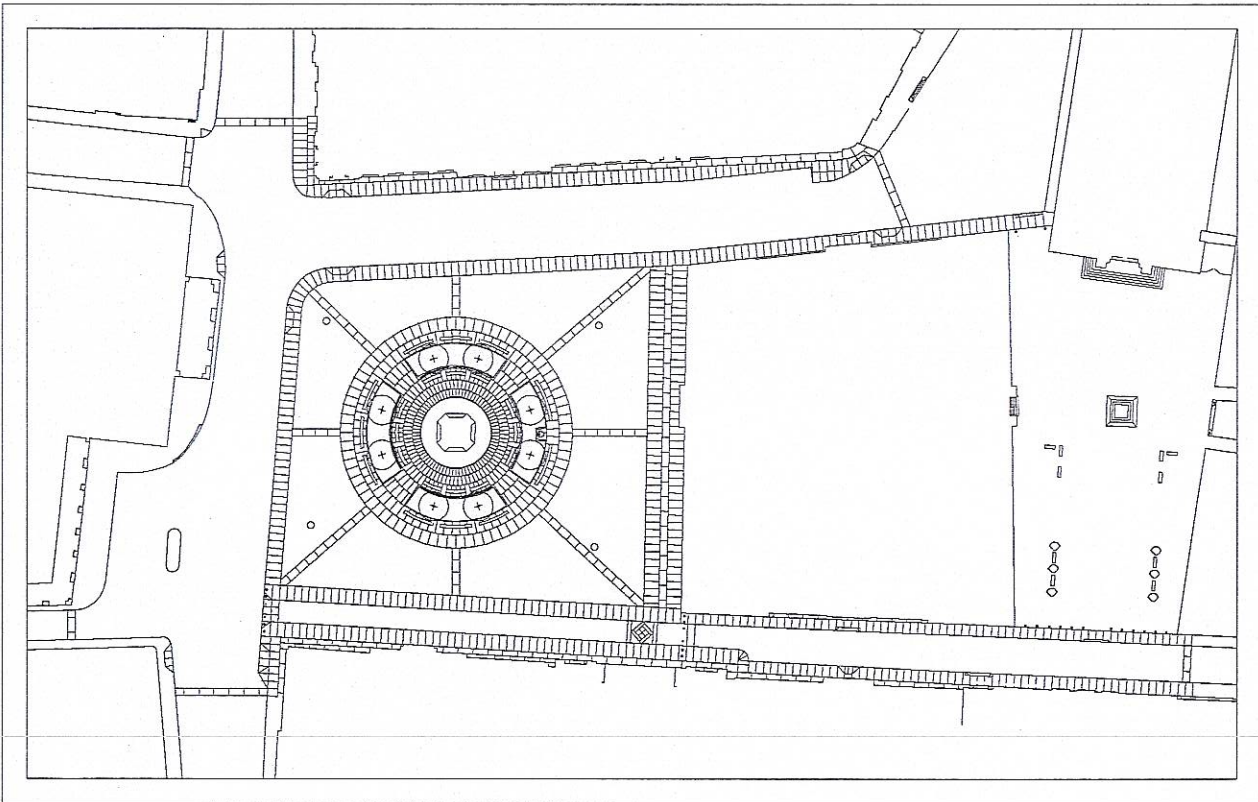

COMUNE DI MILANO AMBIENTE E MOBILITA' SETTORE ARREDO URBANO			
Titolo: 367/3		Progetto: PROGETTO NUOVA PAVIMENTAZIONE DI PIAZZA DELLA SCALA	
Col. comm.: Localizzazione: Piazza della Scala		Zona: 1	
Descrizione tecnica: DETTAGLI DELLA PAVIMENTAZIONE			
Responsabile: Da Simone Domenico		Data: 13/01/2009	
E' vietata la riproduzione di questo documento senza la preventiva autorizzazione del Comune di Milano		Scala: 1:20/1:5	
File: 367/3.dwg		Dimensione: Formato A4...	