




SETTORE DI PIANTA  
SCALA 1:50

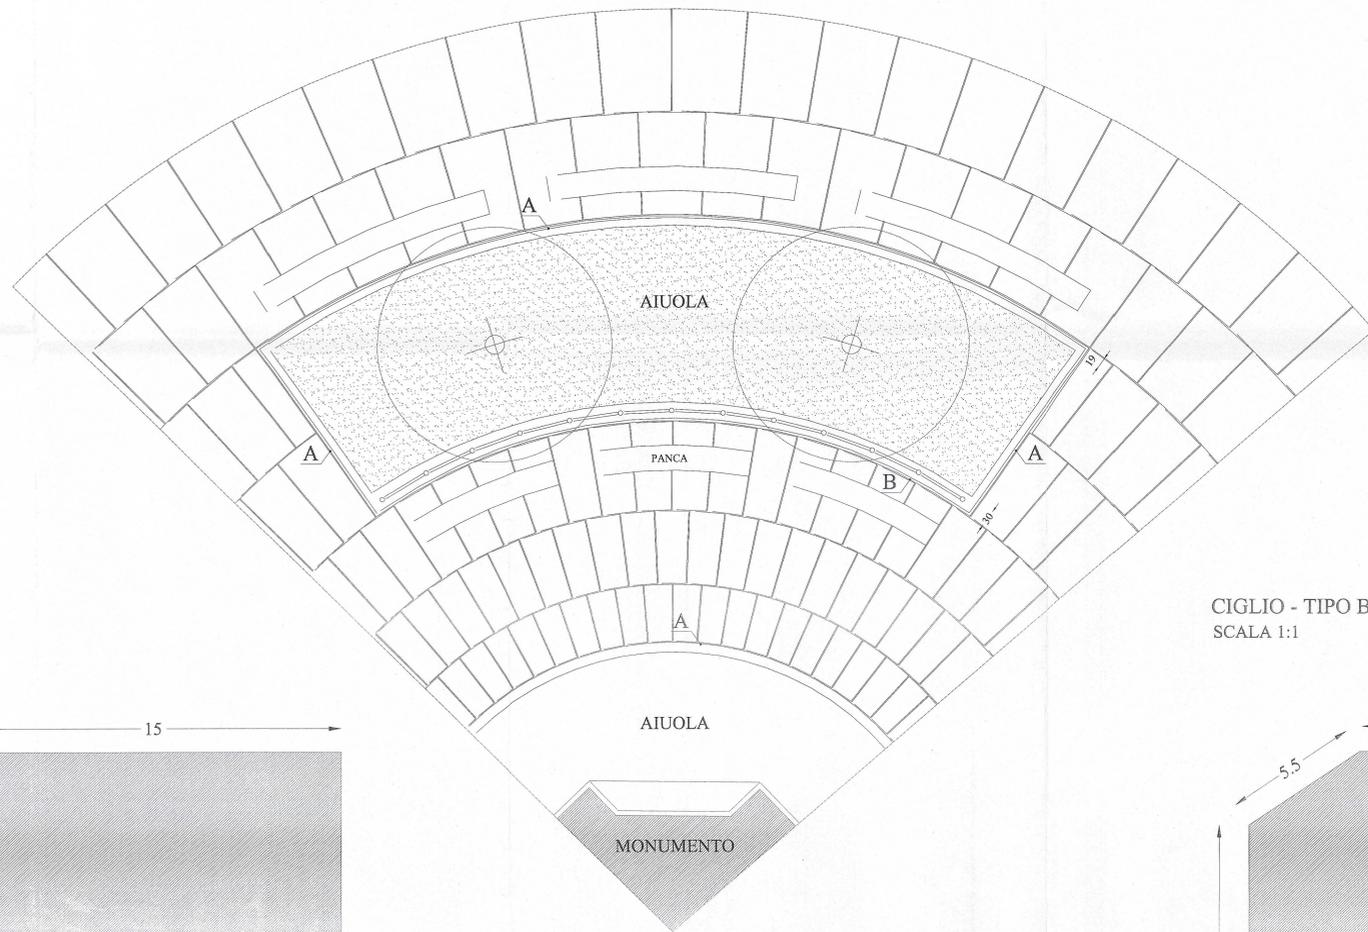


CIGLIO - TIPO A  
SCALA 1:1

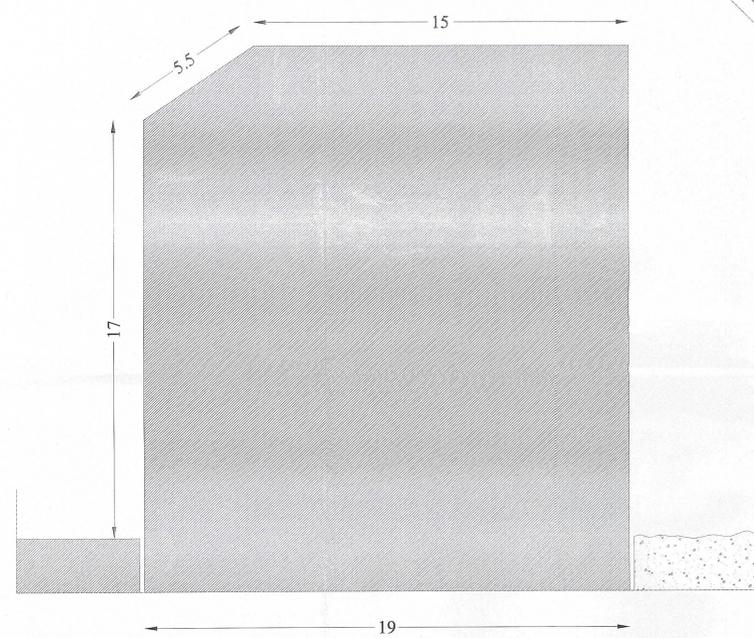

CIGLIO - TIPO B  
SCALA 1:1

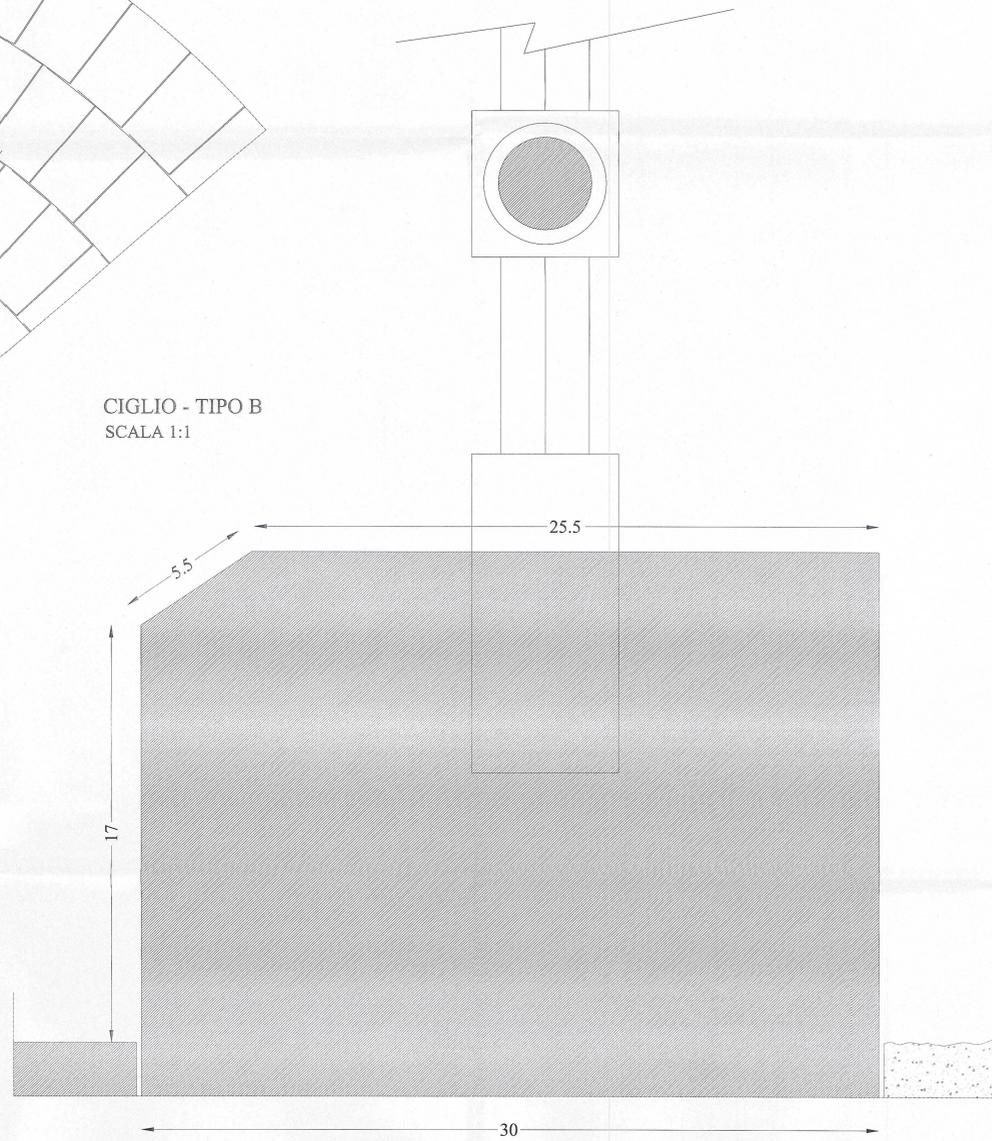

PIAZZA DELLA SCALA

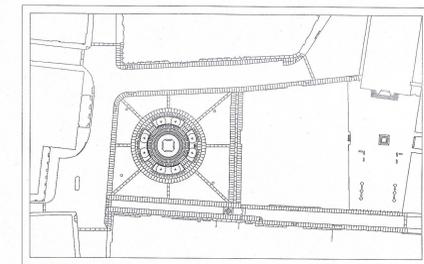

 <b>COMUNE DI MILANO</b> AMBIENTE E MOBILITA' SETTORE ARREDO URBANO						
<table border="1" style="width: 100%; border-collapse: collapse;"> <tr> <td style="width: 20%;">App.</td> <td style="width: 20%;">Data</td> <td style="width: 40%;">Emittente/revisione</td> <td style="width: 20%;">Prospetto</td> </tr> </table>			App.	Data	Emittente/revisione	Prospetto
App.	Data	Emittente/revisione	Prospetto			
<b>Tavola:</b> <b>367/4</b>		<b>Progetto:</b> PROGETTO NUOVA PAVIMENTAZIONE DI PIAZZA DELLA SCALA				
<b>Cod. comm.</b>	<b>Localizzazione:</b> PIAZZA DELLA SCALA	<b>Zona:</b> 1				
<b>Descrizione tavola:</b> PARTICOLARE AIUOLE E CORDOLO						
<b>Responsabile:</b> Di Simone Domenico	<b>Progetto Architettonico:</b> Dott. Arch. Paolo Pogliani <b>Progetto Esecutivo:</b> Dott. Arch. Giovanni Franco Repellini - Geom. Ivano Ghizzi	<b>Data:</b> 12/12/1999 <b>Scala:</b> 1:50 - 1:1				
<small>E' vietata la riproduzione di questo documento senza la preventiva autorizzazione del Comune di Milano</small>						
<small>File: 3674.DWG</small>	<small>Dimensione: Formato A3+</small>	<small>Unita' di disegno: mmo</small>				