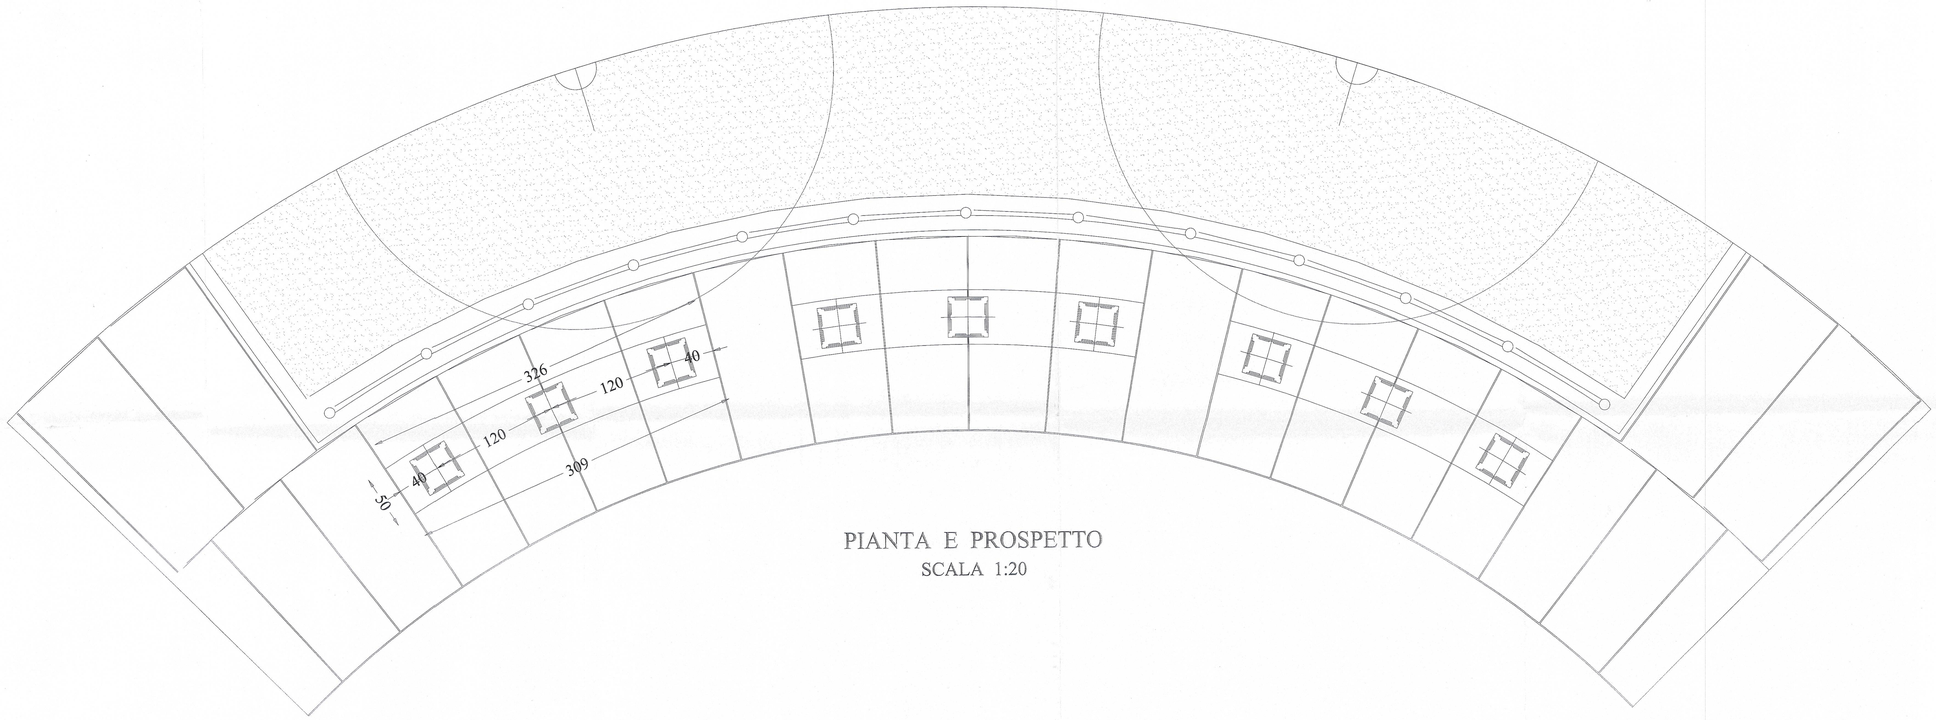

PIANTA E PROSPETTO
SCALA 1:20

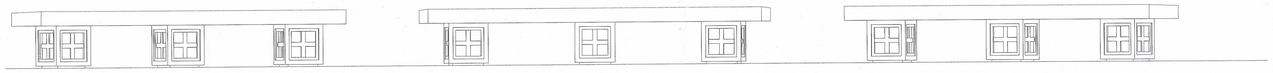

PARTICOLARE PANCA
IN GRANITO LEVIGATO NON LUCIDO
SCALA 1:2

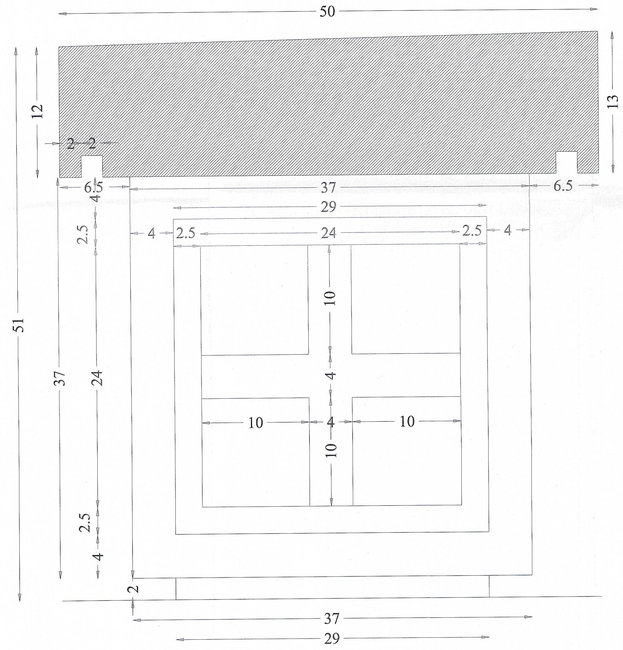

FIANCO

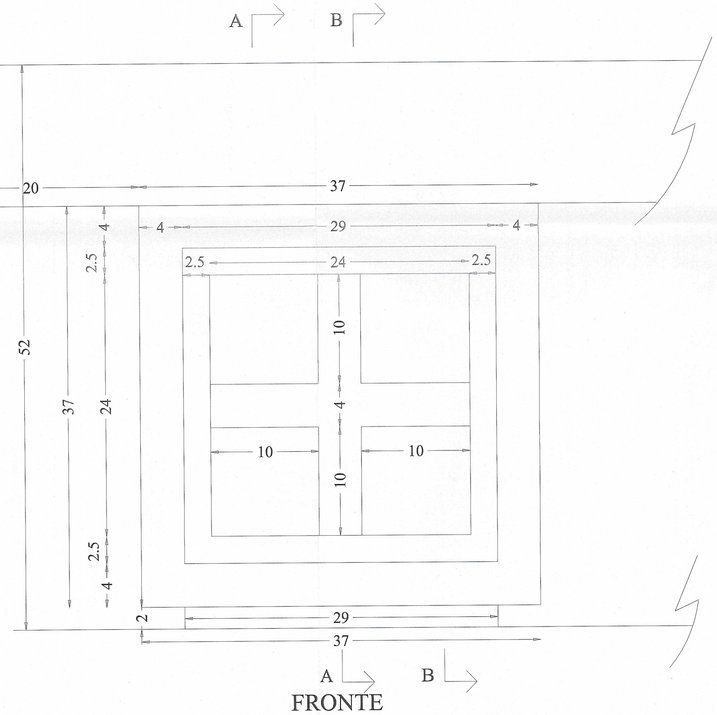

FRONTE

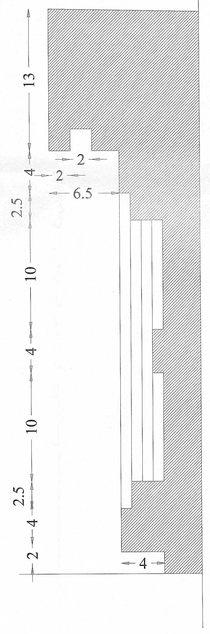

SEZIONE A-A

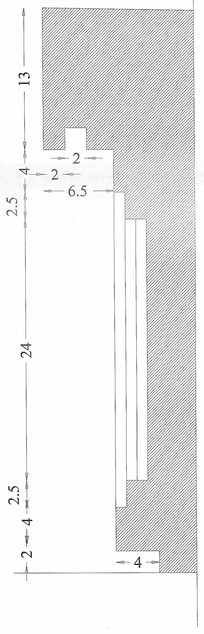

SEZIONE B-B

PIAZZA DELLA SCALA

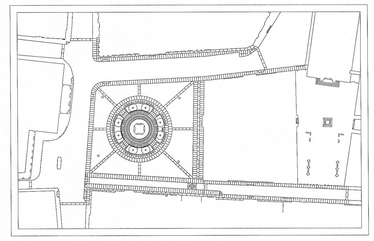

COMUNE DI MILANO
AMBIENTE E MOBILITA'
SETTORE ARREDO URBANO

Agg.	Data	Descrizione modifica	Responsabile

Tavola: 367/5

Progetto: PROGETTO NUOVA PAVIMENTAZIONE DI PIAZZA DELLA SCALA

Cod. comm.

Localizzazione: PIAZZA DELLA SCALA

Zona: 1

Descrizione tavola: PARTICOLARE PANCA

Responsabile:

Progetto Architettonico: Dott. Arch. Paolo Portoghesi
Progetto Esecutivo: Dott. Arch. Giovanna Franco Repellini - Geom. Ivano Ghezzi

Data: 13/12/1999

Disegnatore: De Simone Domenico

Scala: 1:20 - 1:2

E' vietata la riproduzione di questo documento senza la preventiva autorizzazione del Comune di Milano

File: 3675.DWG

Dimensione: Formato A0++

Unita' di disegno: metro