


**INTERVENTO MINIMO**

La strategia di intervento prevede la nuova pavimentazione delle aree asfaltate a connettere gli spazi attualmente pavimentati; l'intervento sulle superfici lapidee esistenti è limitato all'eliminazione delle barriere architettoniche. L'intervento sulle nuove pavimentazioni viene effettuato nel rispetto dei materiali e delle forme della tradizione milanese.

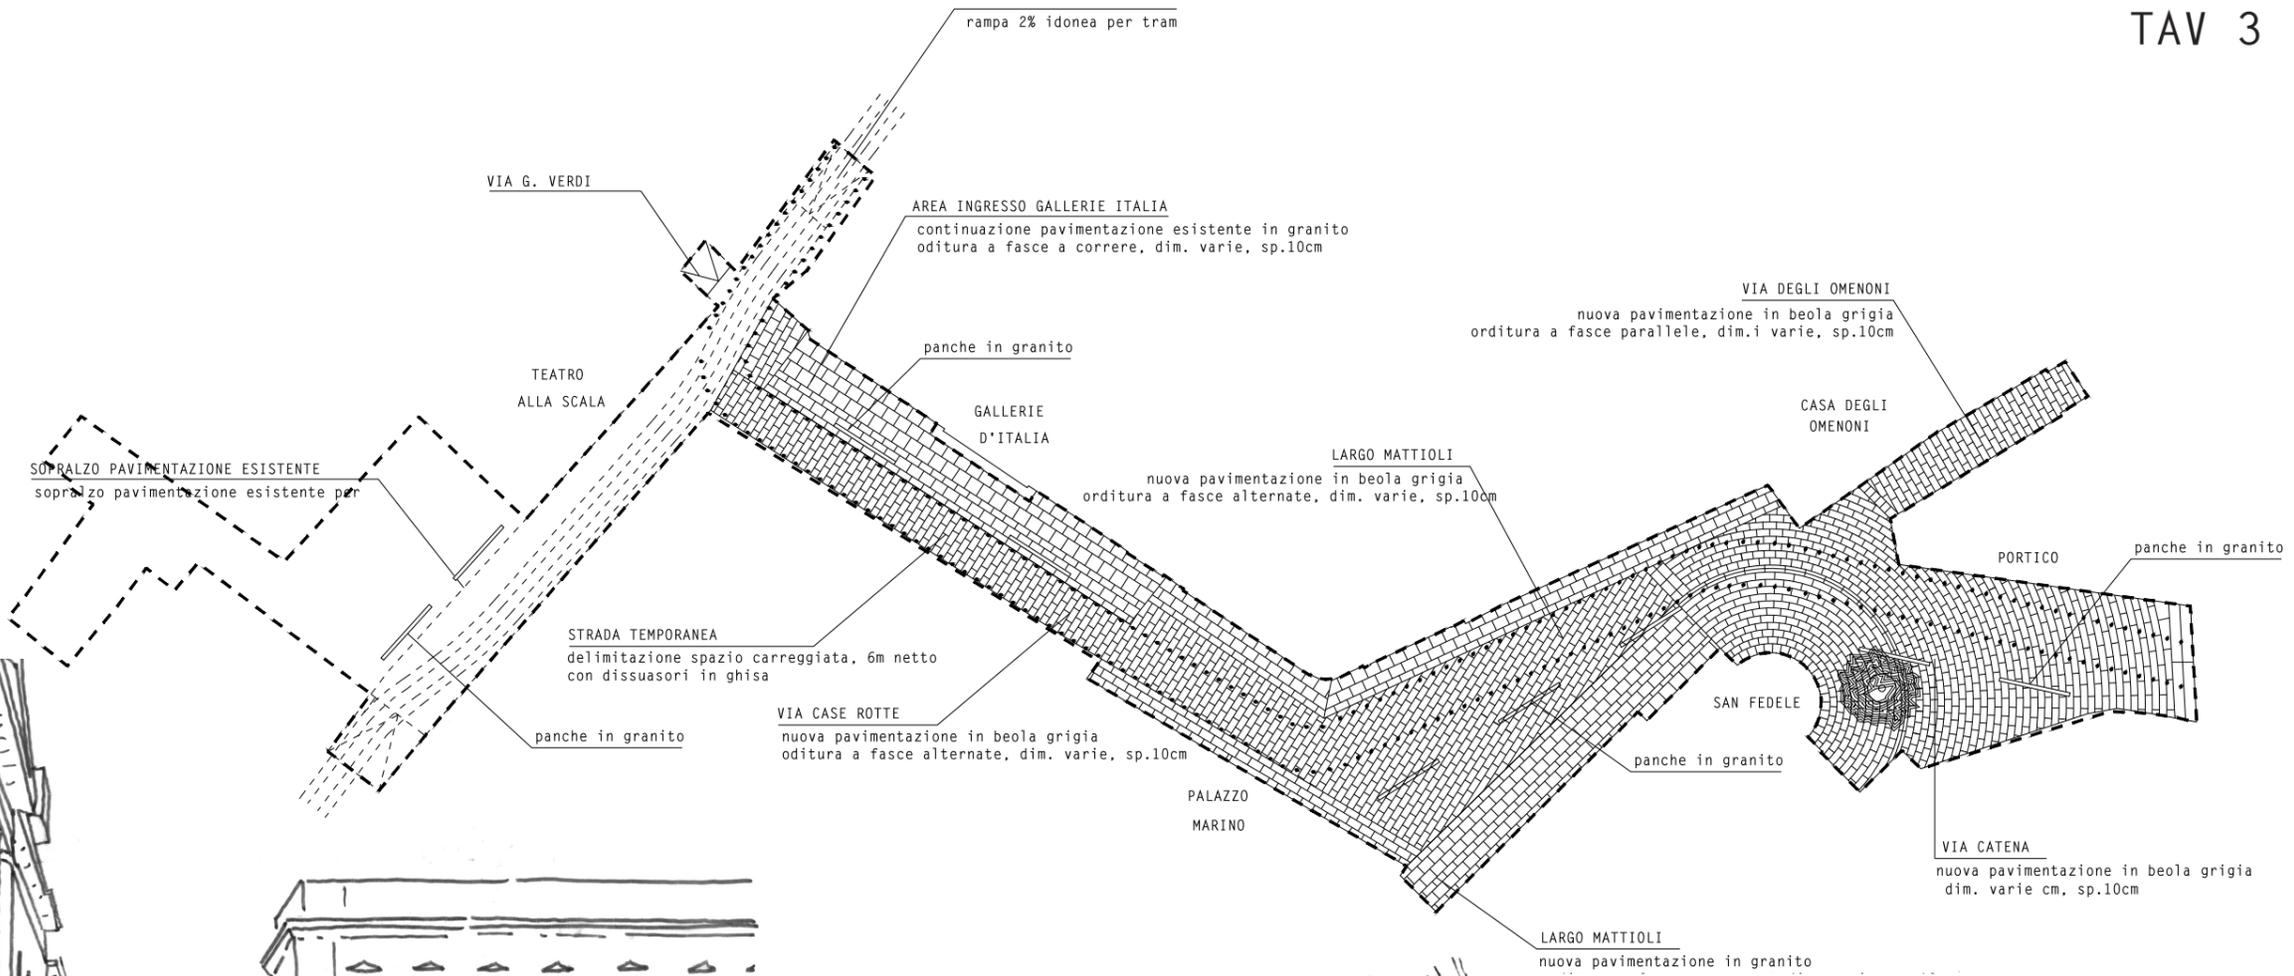

Nella fase intermedia è permesso il transito dei mezzi in via Case Rotte



Largo Ghiringhelli

