

PLANIMETRIE SOTTOSERVIZI A2A

TAV. 1\_ CAVI BT, MT, TELEFONICO

TAV. 2\_ PROTEZIONE CATODICA

TAV. 3\_ RETE TELERISCALDAMENTO

TAV. 4\_5\_6\_ ILLUMINAZIONE PUBBLICA, CAVIDOTTI SEMAFORI

Milano



Comune  
di Milano

INTESA  SANPAOLO


CONCORSO INTERNAZIONALE DI IDEE "PIAZZA DELLA SCALA"

titolo PLANIMETRIE SOTTOSERVIZI: A2A

data Gennaio 2015



scala varie

A2A S.p.A.  
 Coordinamento Lavori.  
 I TRACCIATI SONO DA  
 CONSIDERARSI INDICATIVI.  
 COMUNICARE LA DATA DI  
 INIZIO LAVORI CON FAX AL N°  
 027720.8108  
 OPPURE E-MAIL A  
 coordinamento\_passivo@a2a.eu  
 IN CASO DI DANNI AI  
 CAVI ELETTRICI  
 TEL. 800.933.301.  
 IN CASO DI DANNI AGLI  
 IMPIANTI GAS TEL. 025255

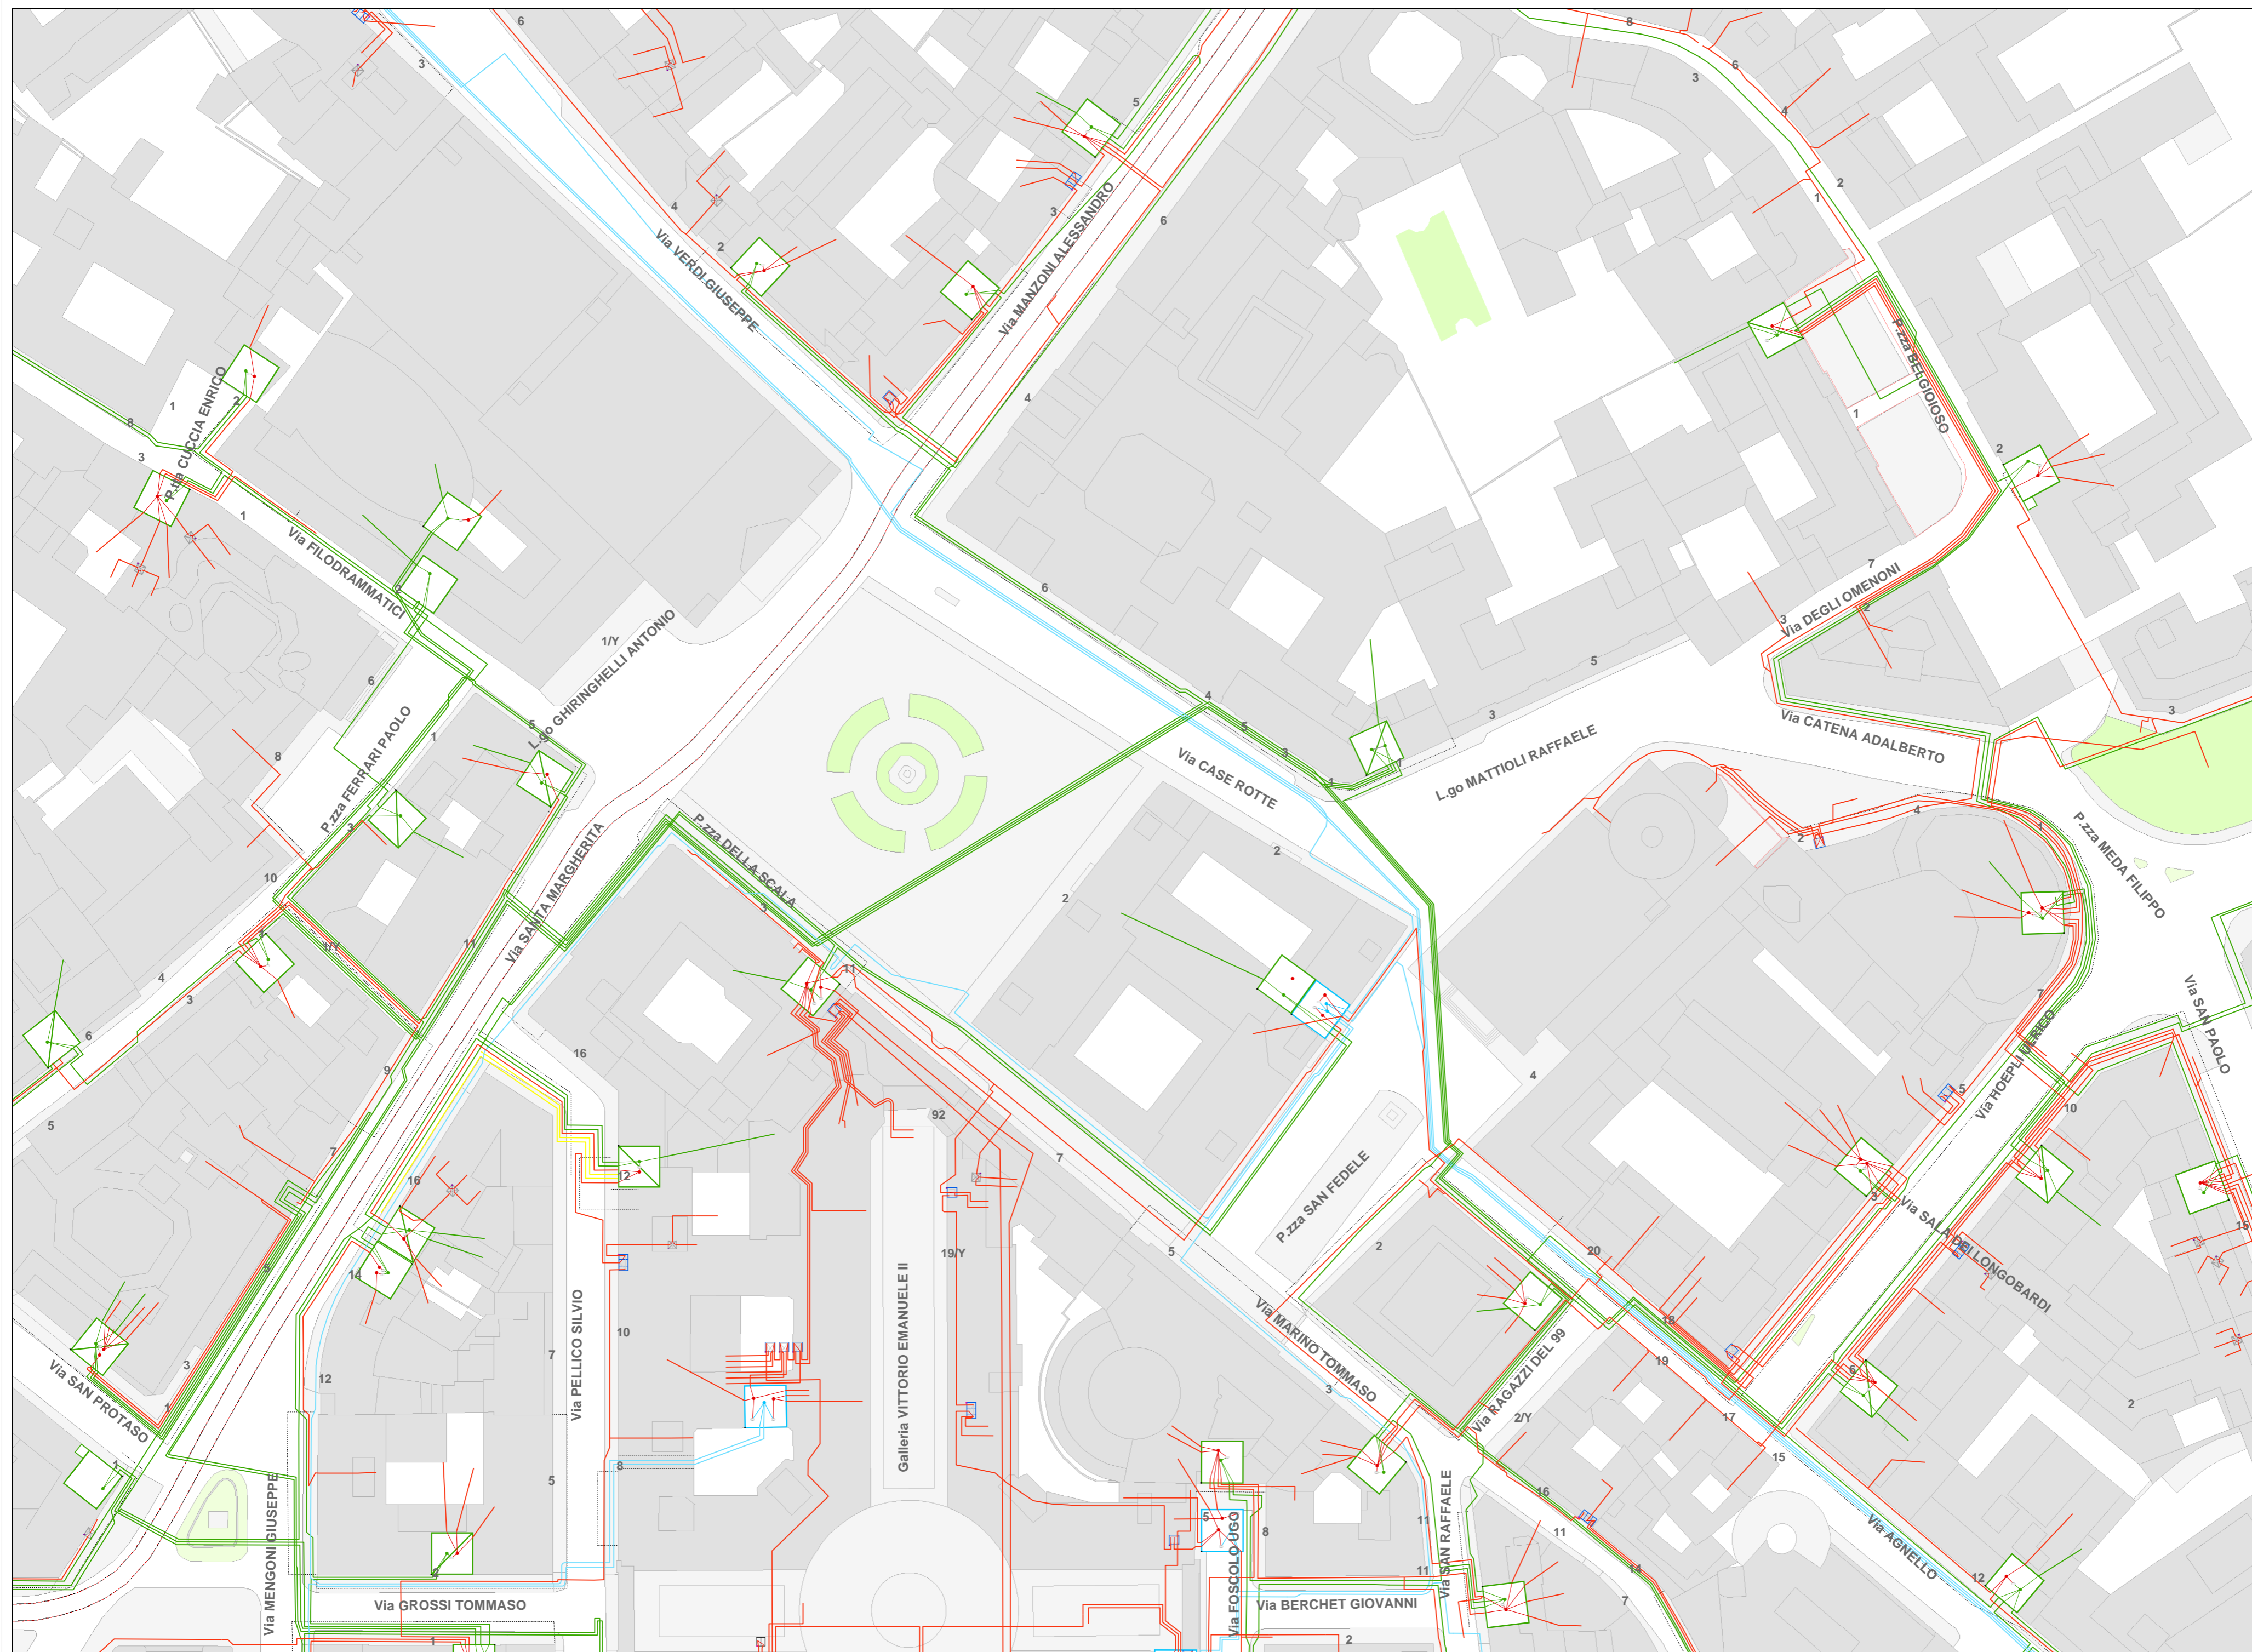

**Legenda**

- Cavi BT
- Cavi MT**
- 23000 V
- 15000 V
- 9000 V
- 6400 V
- Telefonico
- - - Intercapedini

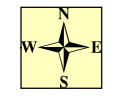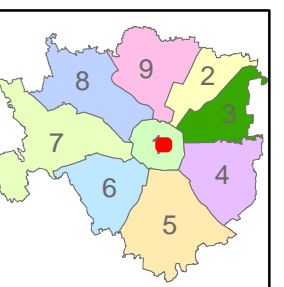

A2A S.p.A.  
 Coordinamento Lavori.  
 I TRACCIATI SONO DA  
 CONSIDERARSI INDICATIVI.  
 COMUNICARE LA DATA DI  
 INIZIO LAVORI CON FAX AL N°  
 027720.8108  
 OPPURE E-MAIL A  
 coordinamento\_passivo@a2a.eu  
 IN CASO DI DANNI AI  
 CAVI ELETTRICI  
 TEL. 800.933.301.  
 IN CASO DI DANNI AGLI  
 IMPIANTI GAS TEL. 025255




**Legenda**

**Protezione Catodica**

- ▲ Armadio
- Cameretta

**Reti Gas**

- ReteAp
- ReteMp
- PresaMp
- ReteBp
- PresaBp

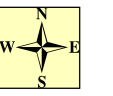


A2A S.p.A.  
 Coordinamento Lavori.  
 I TRACCIATI SONO DA  
 CONSIDERARSI INDICATIVI.  
 COMUNICARE LA DATA DI  
 INIZIO LAVORI CON FAX AL N°  
 027720.8108  
 OPPURE E-MAIL A  
 coordinamento\_passivo@a2a.eu  
 IN CASO DI DANNI AI  
 CAVI ELETTRICI  
 TEL. 800.933.301.  
 IN CASO DI DANNI AGLI  
 IMPIANTI GAS TEL. 025255



**Legenda**

**Rete in Esercizio**


- Rete TLR
- Presa TLR
- Rete Sistema Diretto
- Presa Sistema Diretto
- Rete Bassa Temp
- Presa Bassa Temp

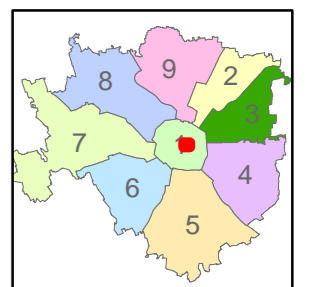


I TRACCIATI SONO DA  
CONSIDERARSI INDICATIVI.  
COMUNICARE LA DATA DI  
INIZIO LAVORI CON FAX AL N°  
027720.8108

OPPURE E-MAIL A  
coordinamento\_passivo@a2a.eu



IN CASO DI DANNI AI  
CAVI ELETTRICI  
TEL. 800.933.301.  
IN CASO DI DANNI AGLI  
IMPIANTI GAS TEL. 025255

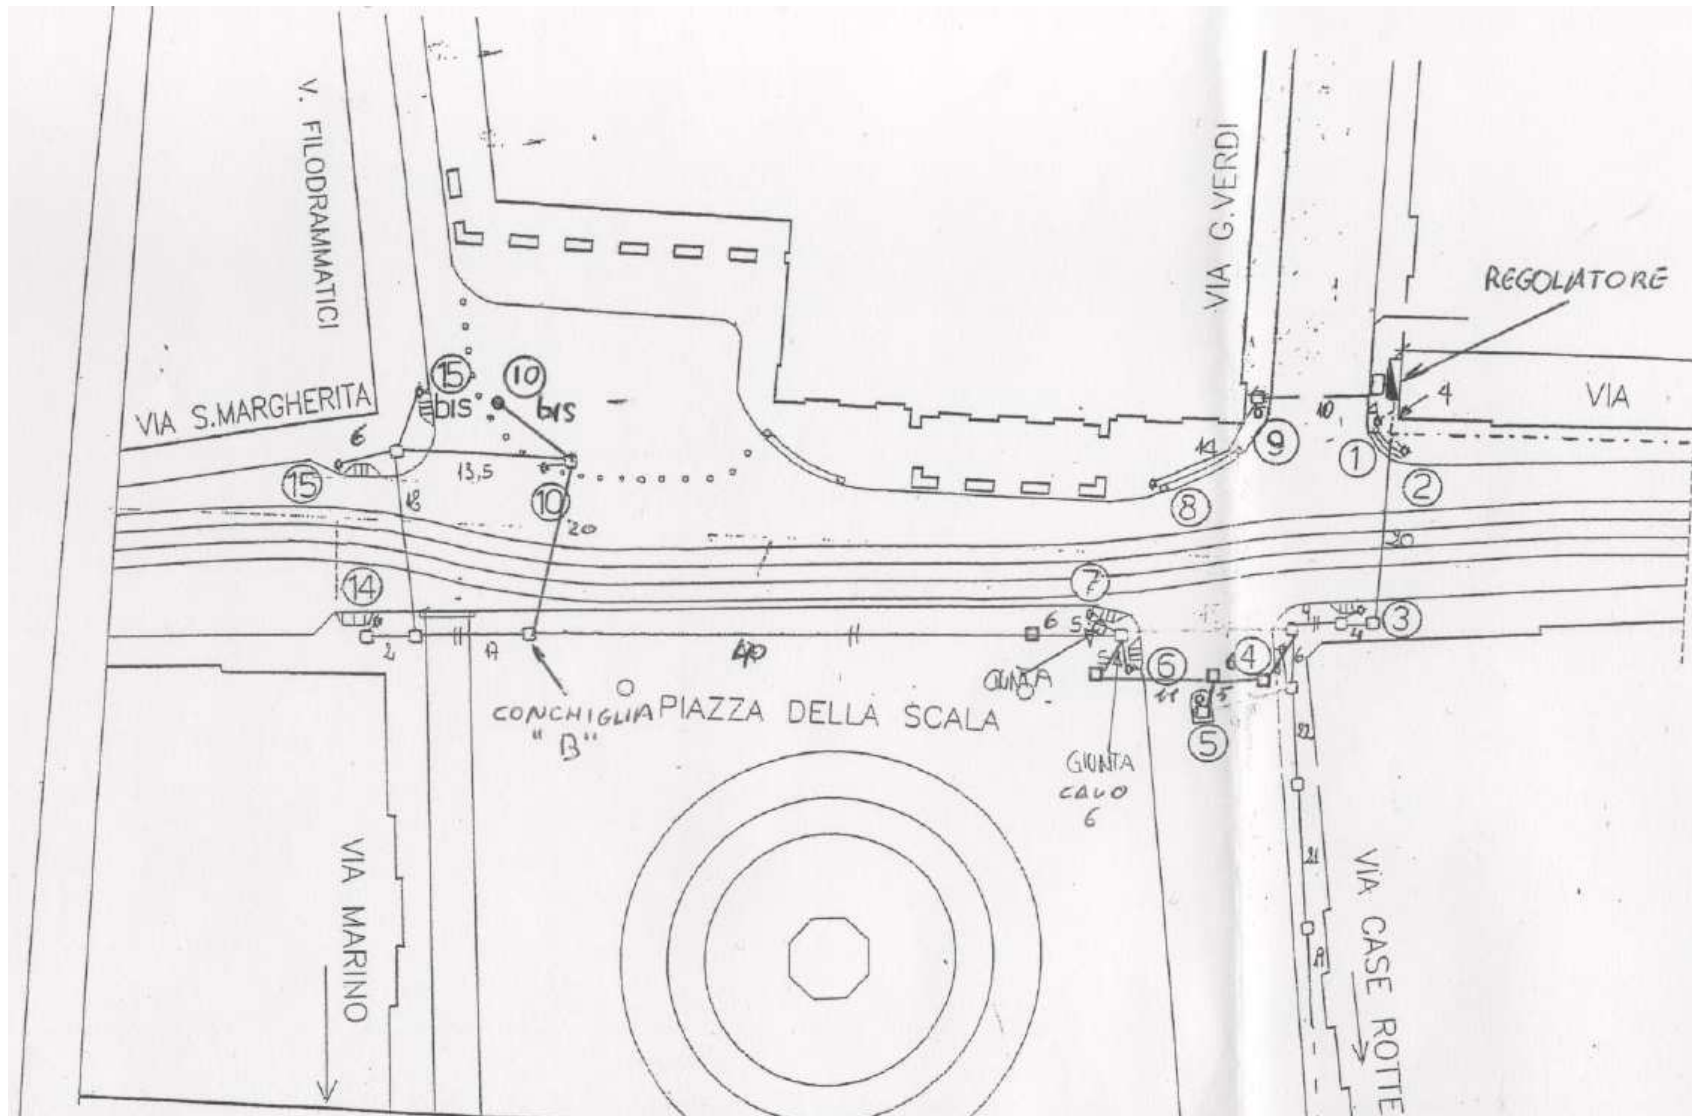

## Illuminazione Pubblica

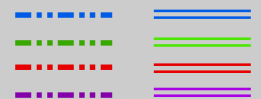

## Cavidotti Semafori

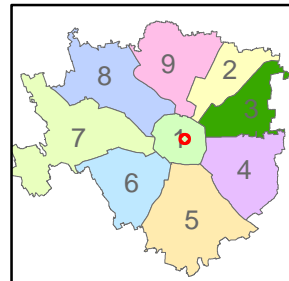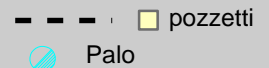


A2A S.p.A.  
Coordinamento Lavori.


I TRACCIATI SONO DA  
CONSIDERARSI INDICATIVI.  
COMUNICARE LA DATA DI  
INIZIO LAVORI CON FAX AL N°  
027720.8108

OPPURE E-MAIL A  
coordinamento\_passivo@a2a.eu



IN CASO DI DANNI AI  
CAVI ELETTRICI  
TEL. 800.933.301.  
IN CASO DI DANNI AGLI  
IMPIANTI GAS TEL. 025255

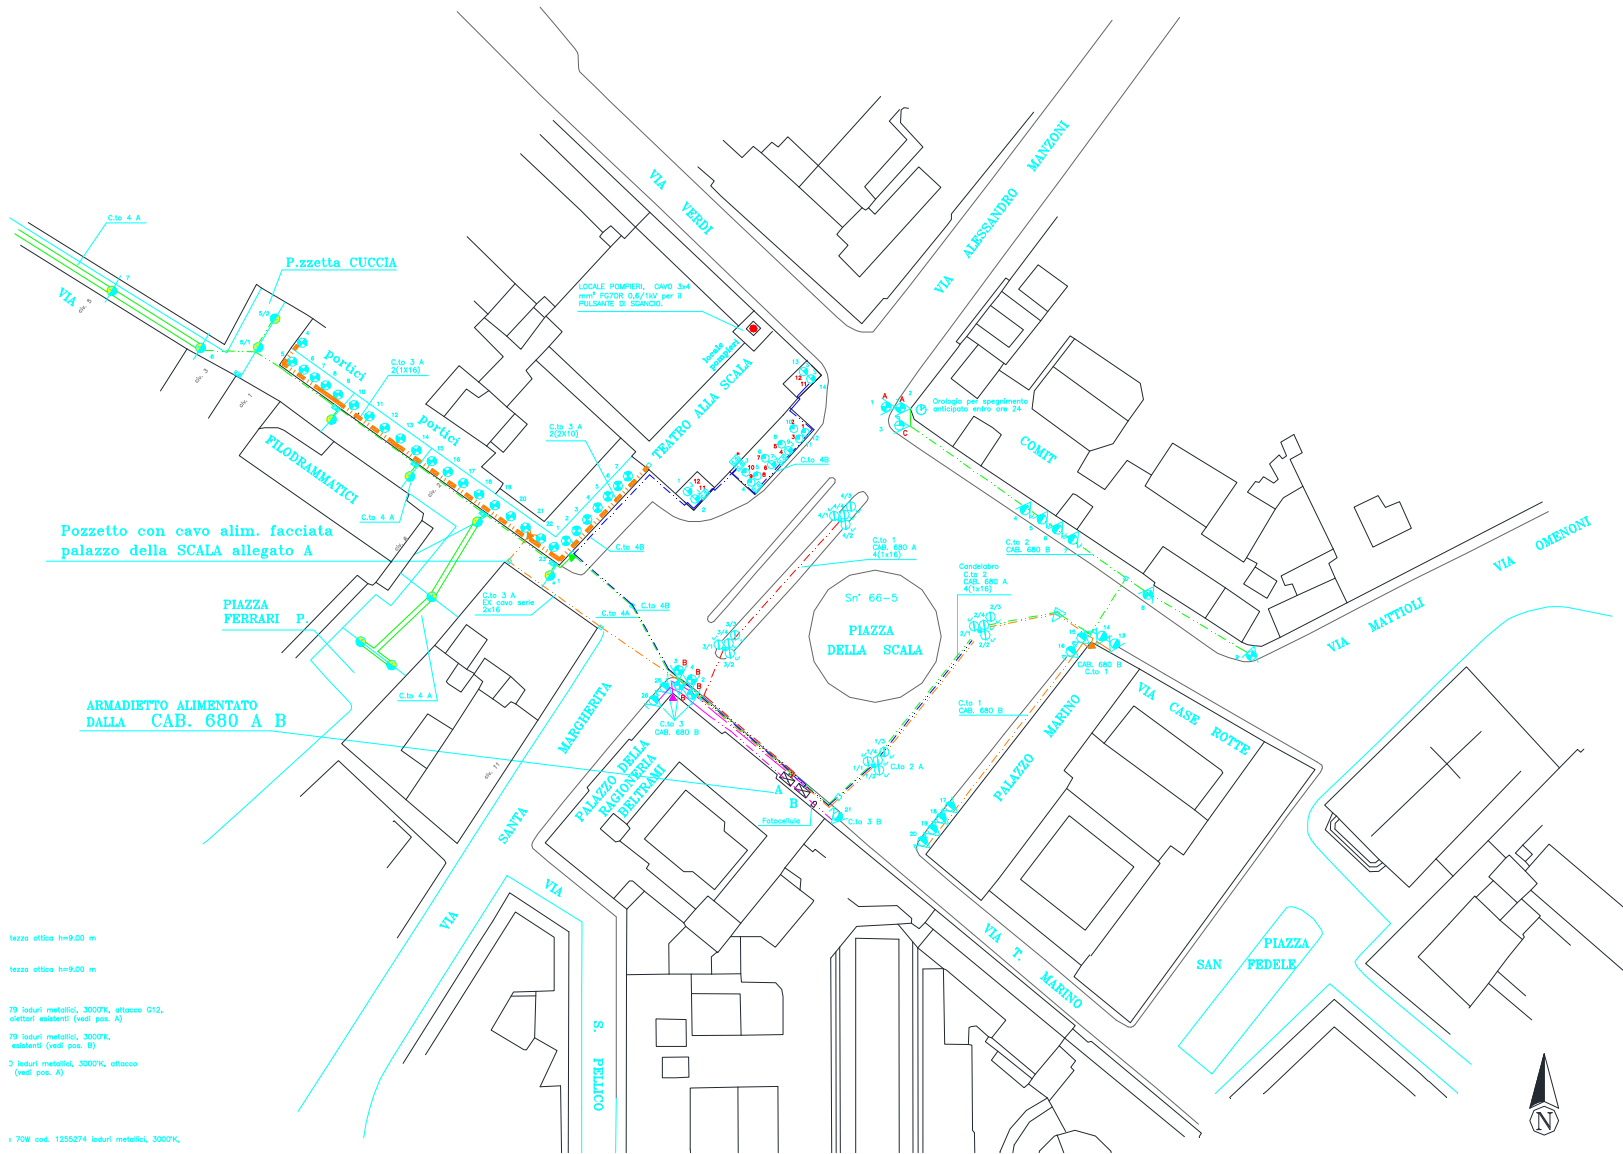

### Illuminazione Pubblica

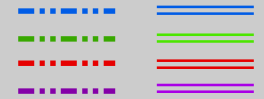


### Cavidotti Semafori

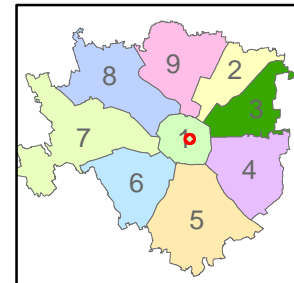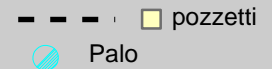

lezza ottica h=9,00 m  
lezza ottica h=9,00 m  
79 loduri metallici, 3000K, attacco G12, oiettori esistenti (vedi pos. A)  
79 loduri metallici, 3000K, esistenti (vedi pos. B)  
3 loduri metallici, 3000K, attacco (vedi pos. A)  
1 70W cod. 1255274 loduri metallici, 3000K.

# UNI A4

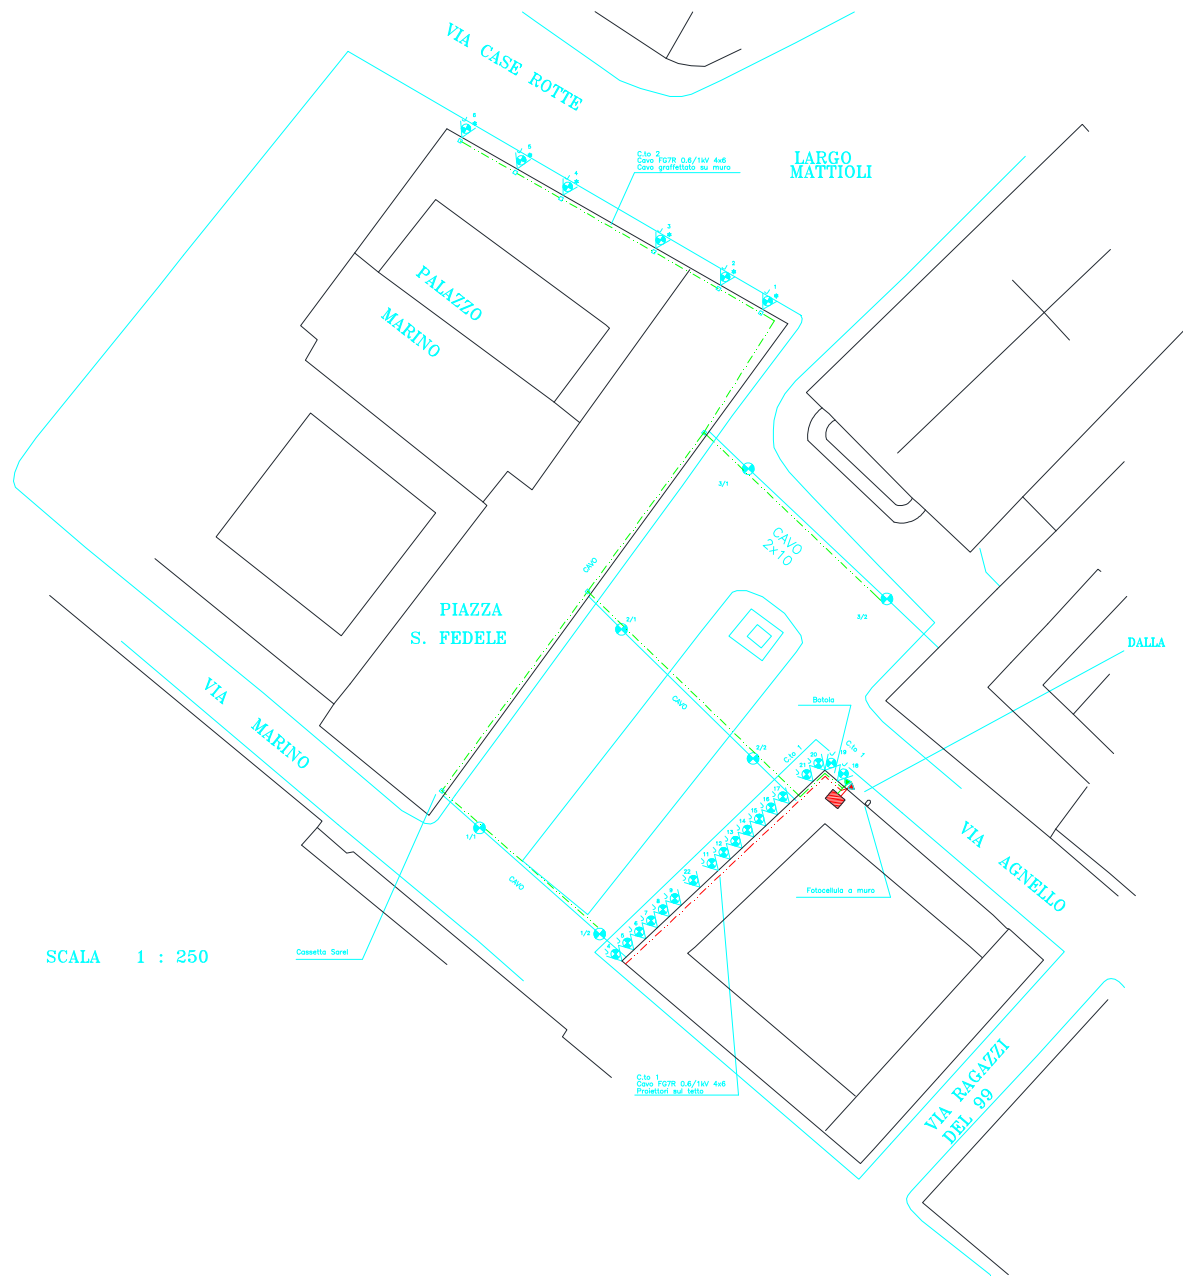

SCALA 1 : 250

A2A S.p.A.  
 Coordinamento Lavori.

I TRACCIATI SONO DA  
 CONSIDERARSI INDICATIVI.  
 COMUNICARE LA DATA DI  
 INIZIO LAVORI CON FAX AL N°  
 027720.8108  
 OPPURE E-MAIL A  
 coordinamento\_passivo@a2a.eu

IN CASO DI DANNI AI  
 CAVI ELETTRICI  
 TEL. 800.933.301.  
 IN CASO DI DANNI AGLI  
 IMPIANTI GAS TEL. 025255

**Illuminazione Pubblica**


**Cavidotti Semafori**

- pozzetti
- Palo

