

Milano




Comune  
di Milano


INTESA  SANPAOLO

CONCORSO INTERNAZIONALE DI IDEE "PIAZZA DELLA SCALA"

**titolo** METROPOLITANA MILANESE SPA - SERVIZIO IDRICO INTEGRATO  
PLANIMETRIE SOTTOSERVIZI  
**data** Gennaio 2015  
**scala** 1:1000

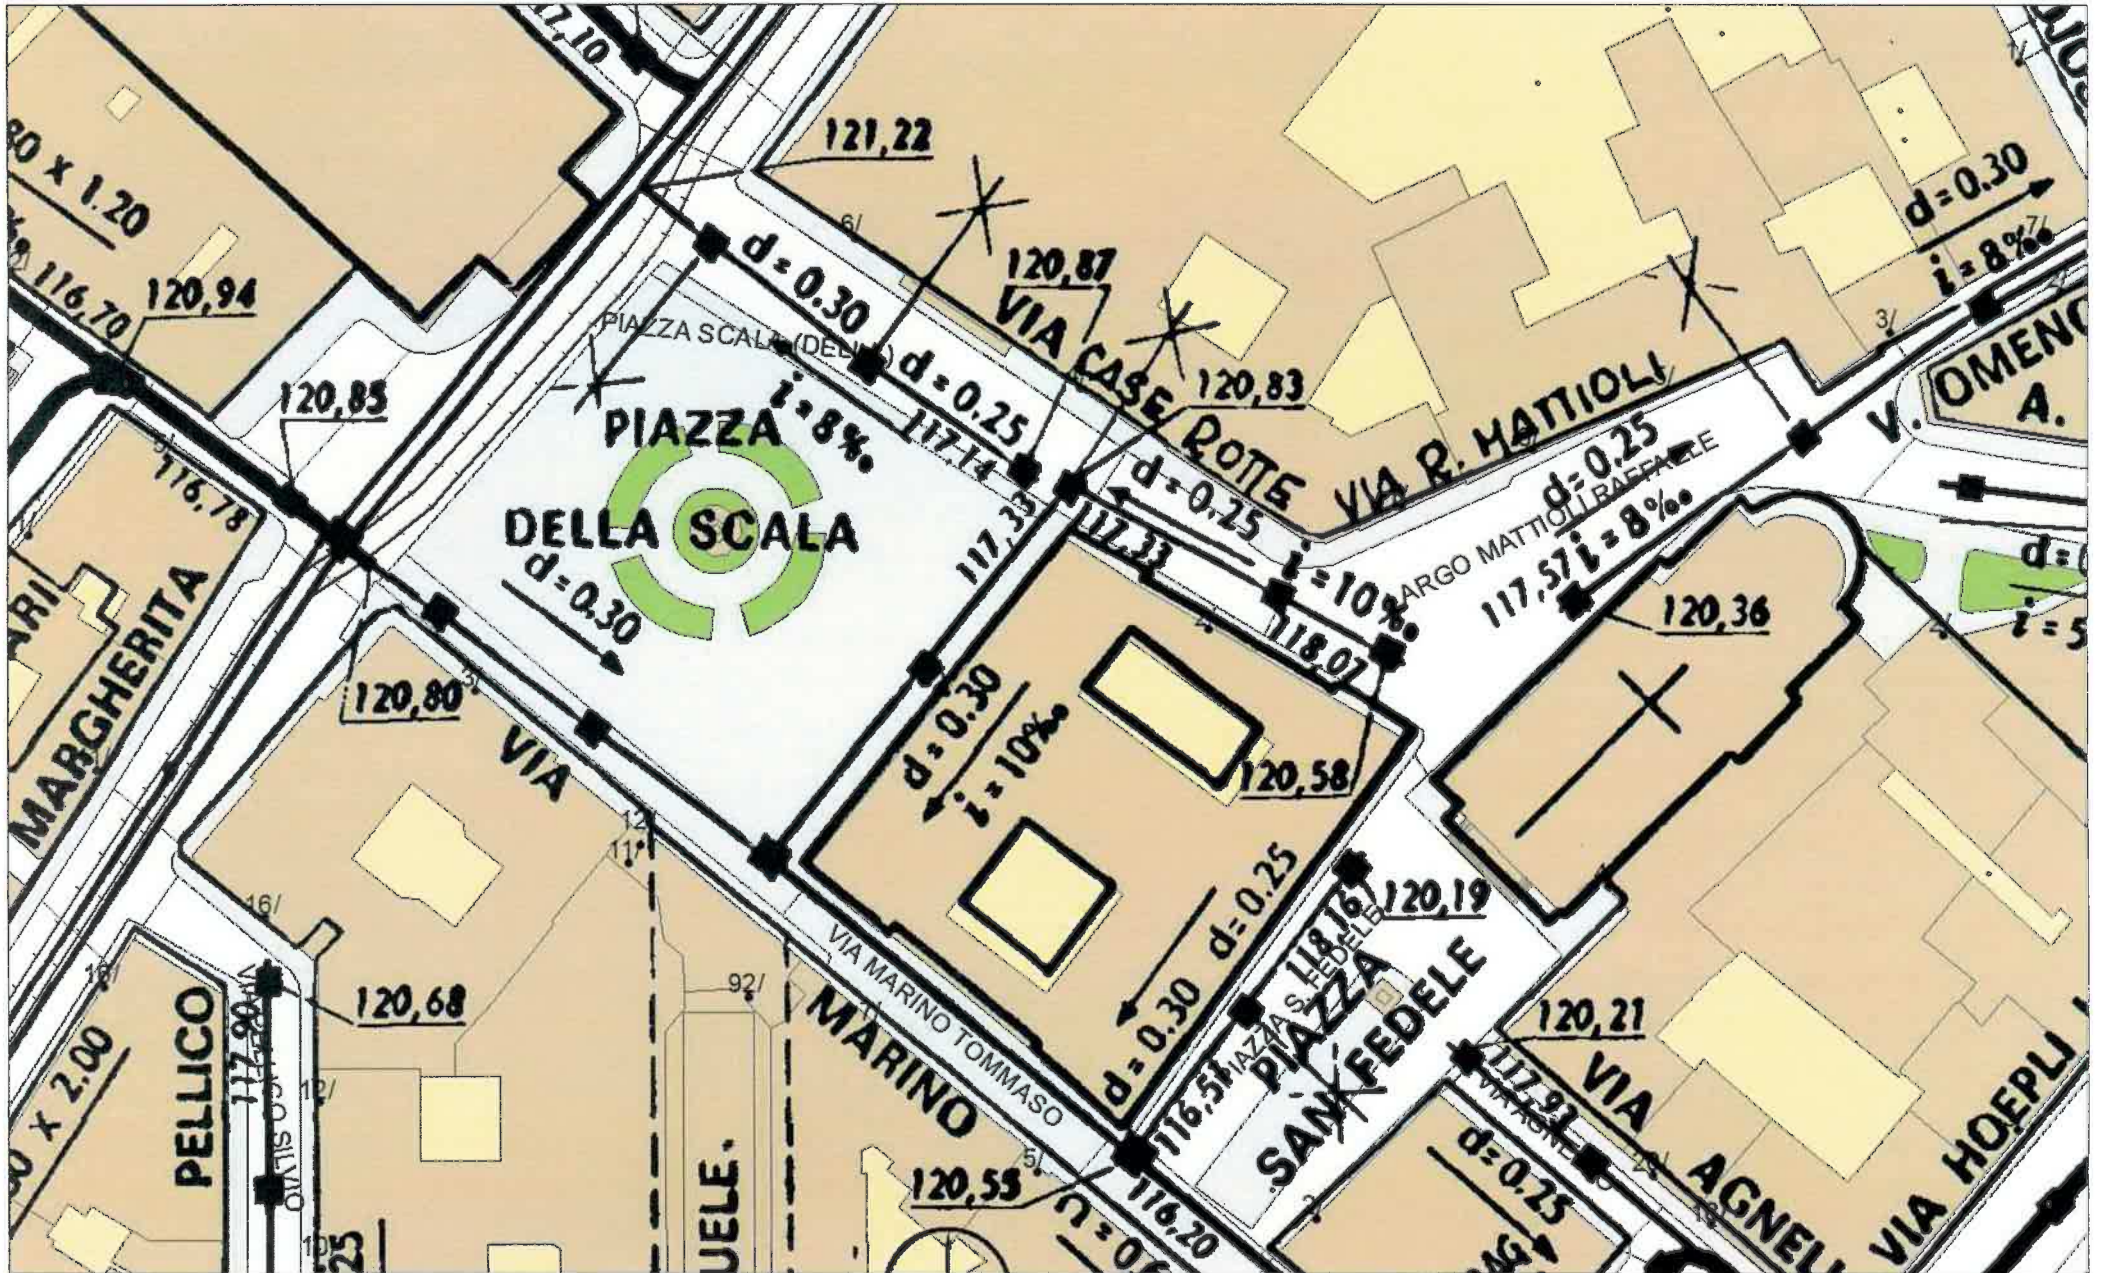

Scala 1:1.000

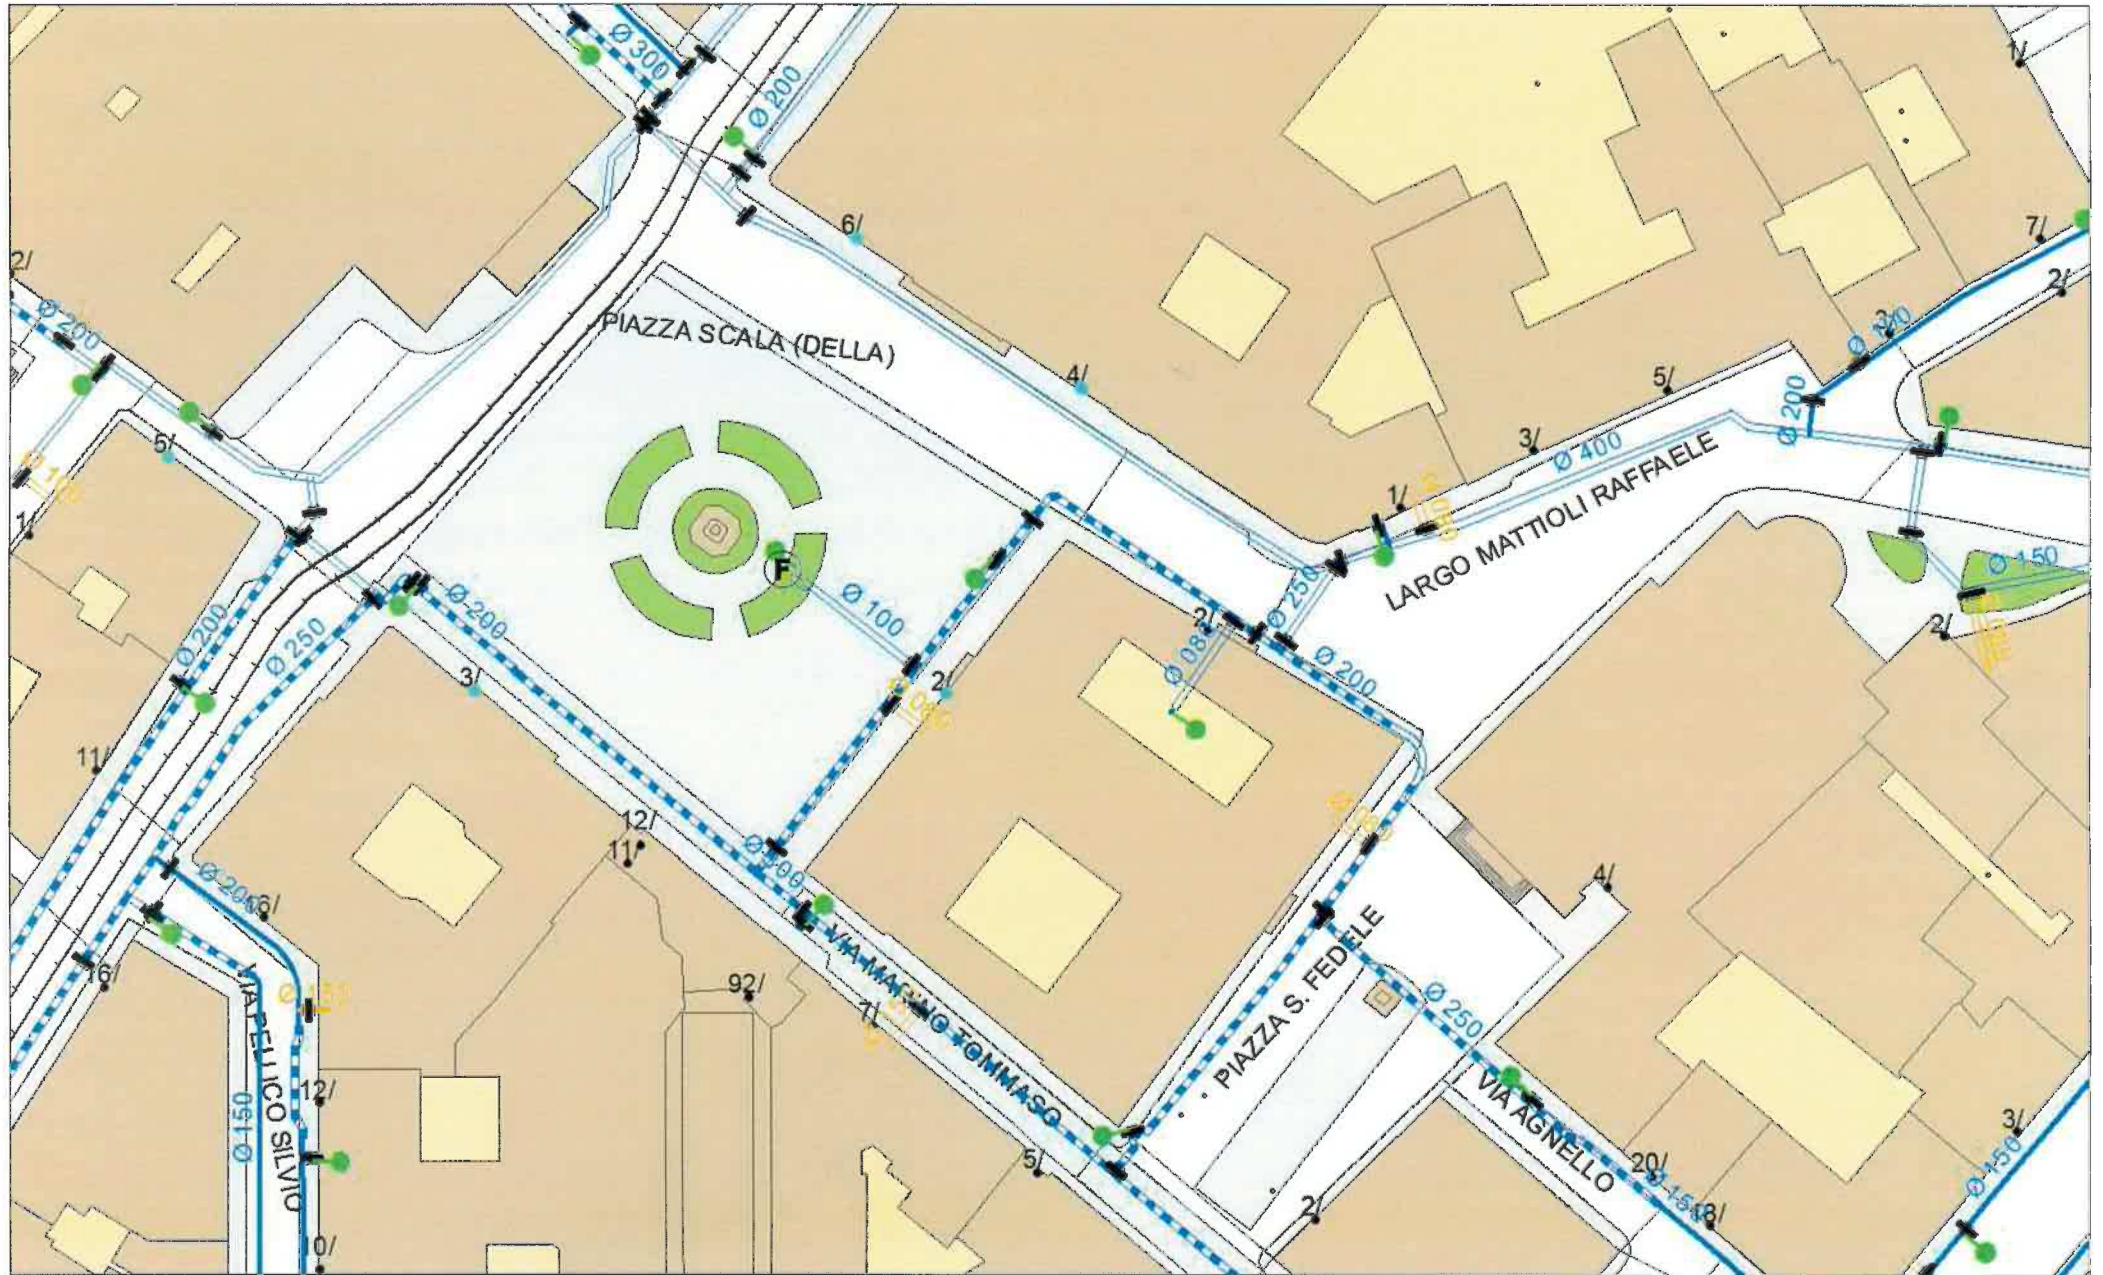

Scala 1:1.000