


Planimetria generale esterna

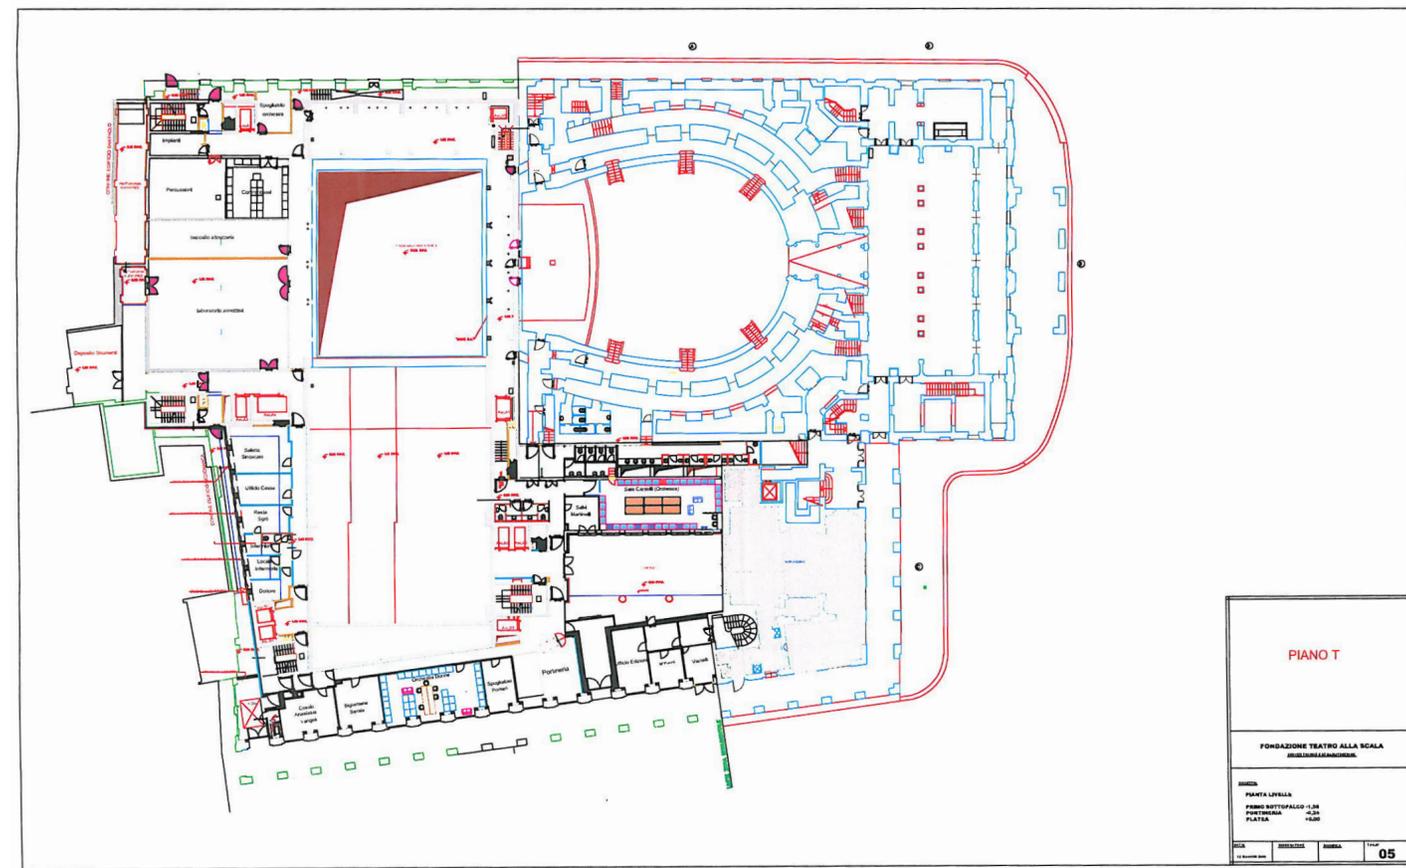

Planimetria piano terra