



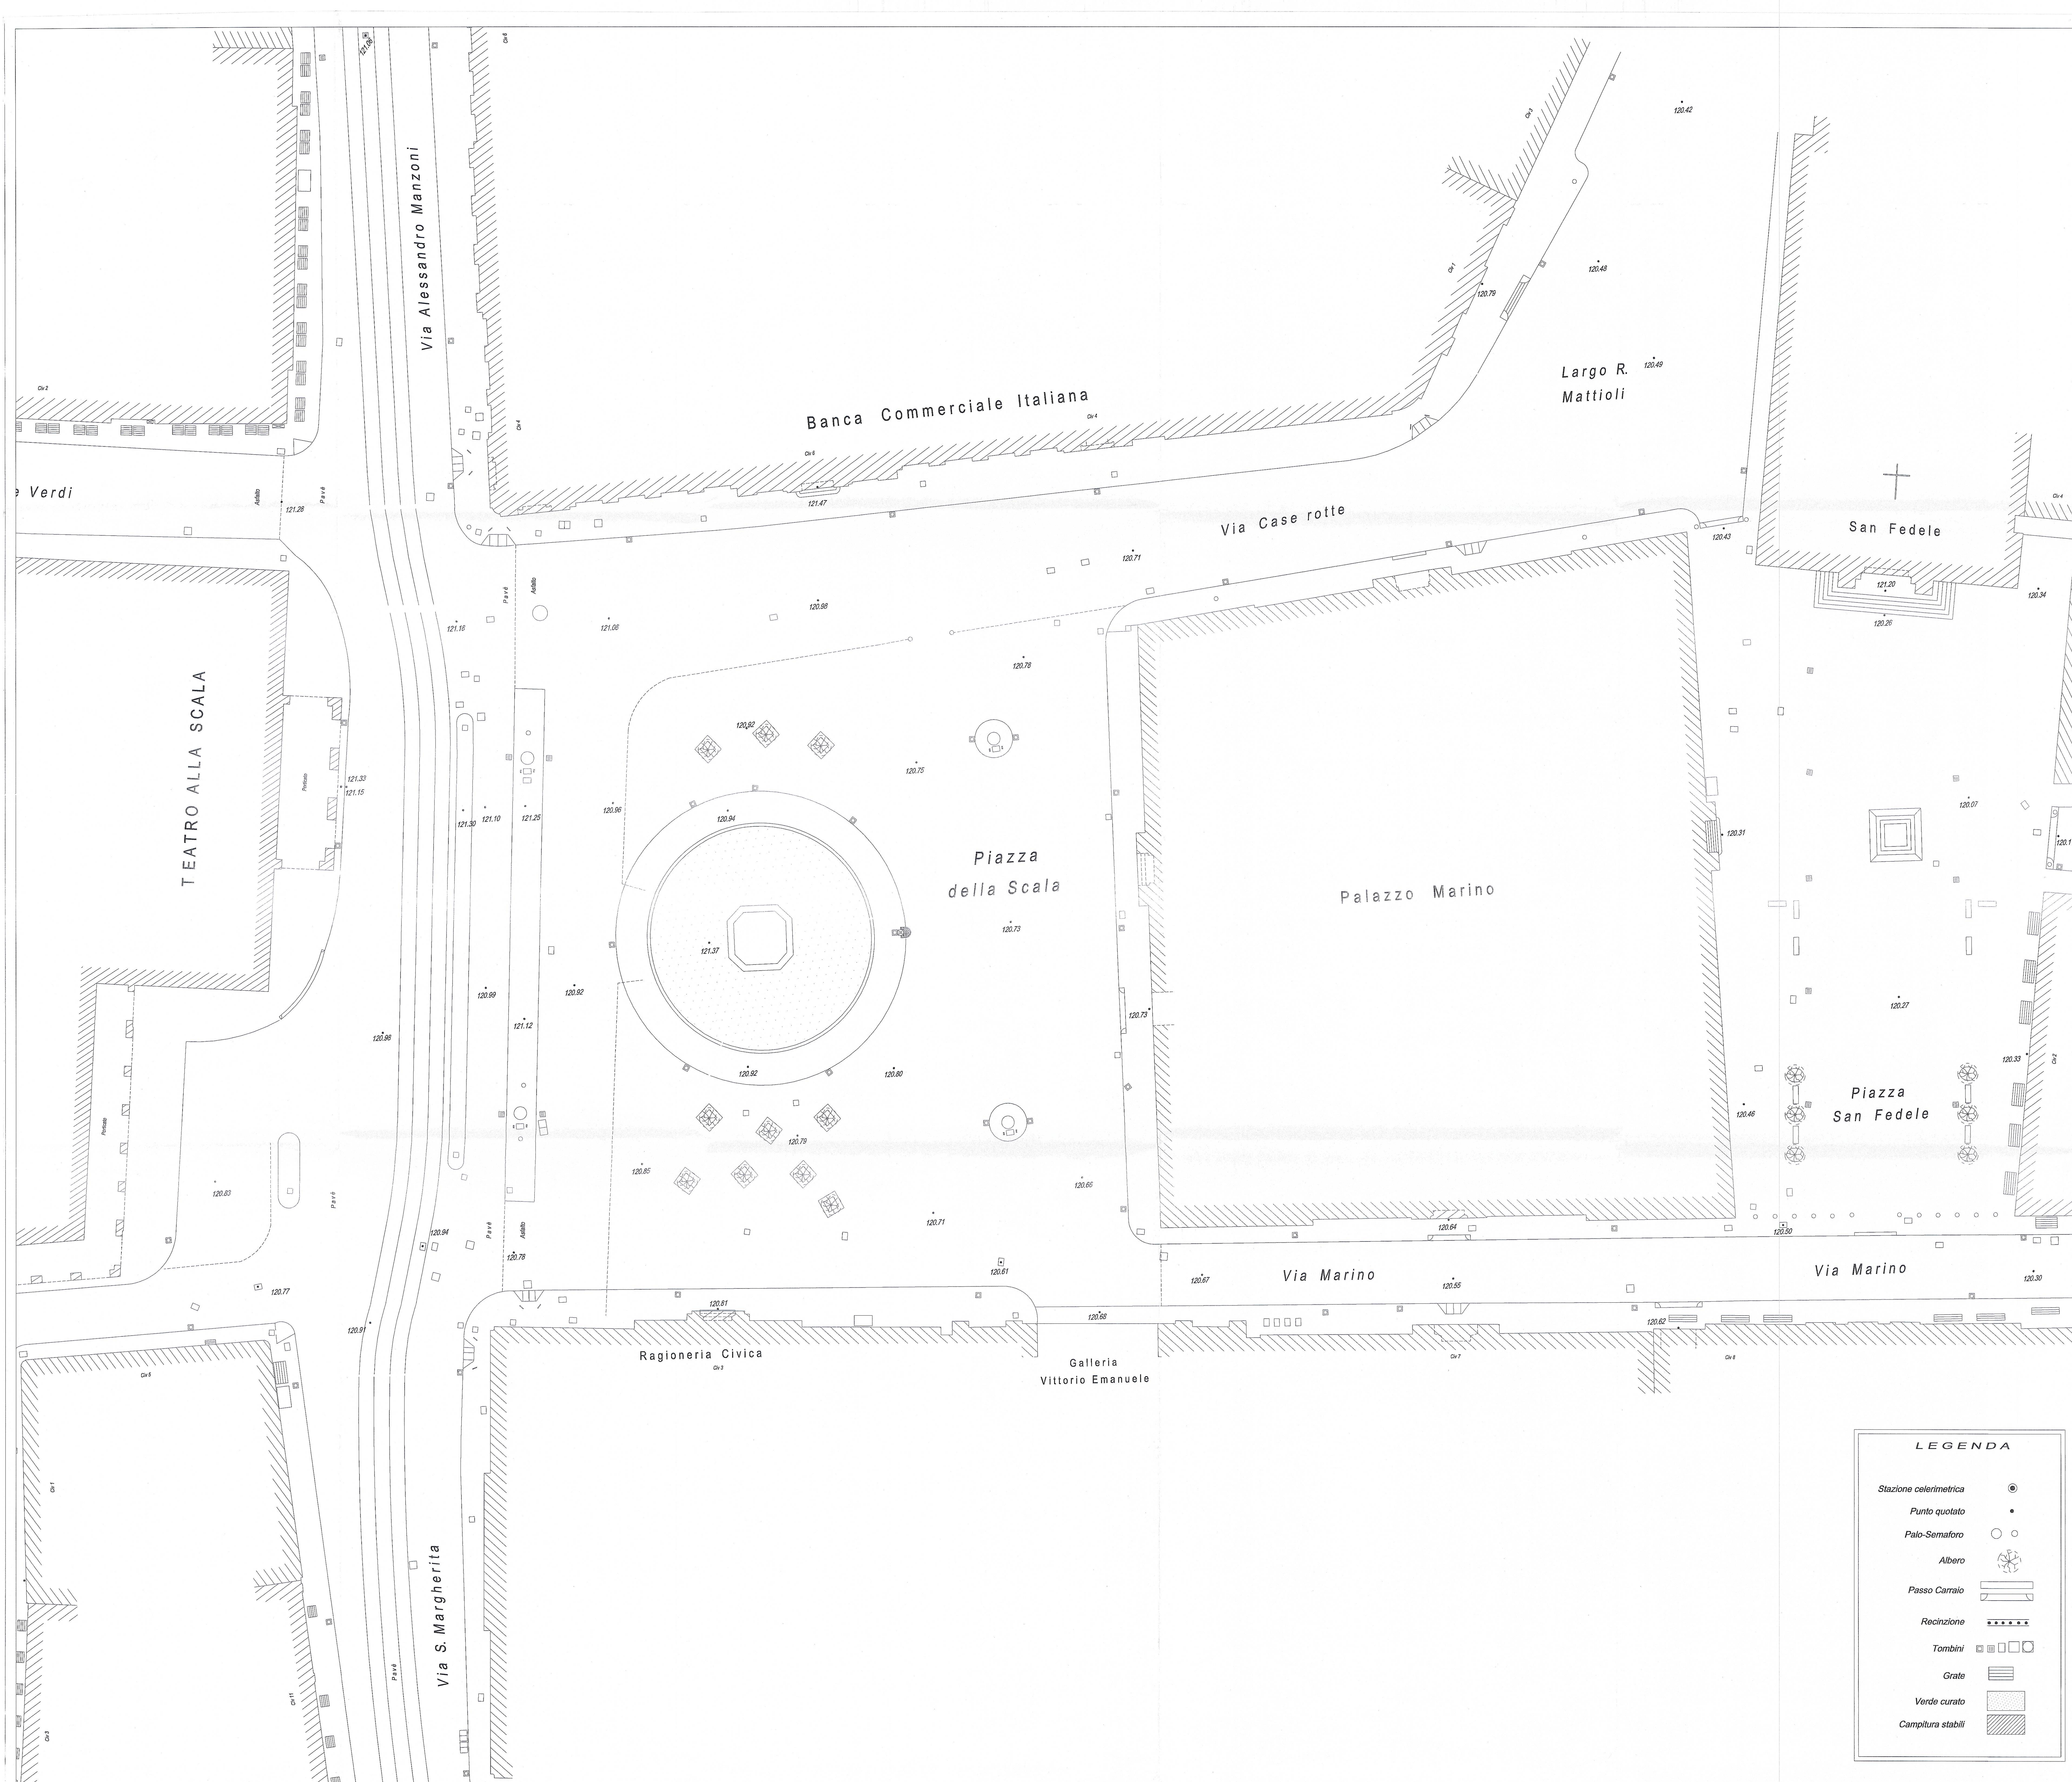

PIAZZA DELLA SCALA

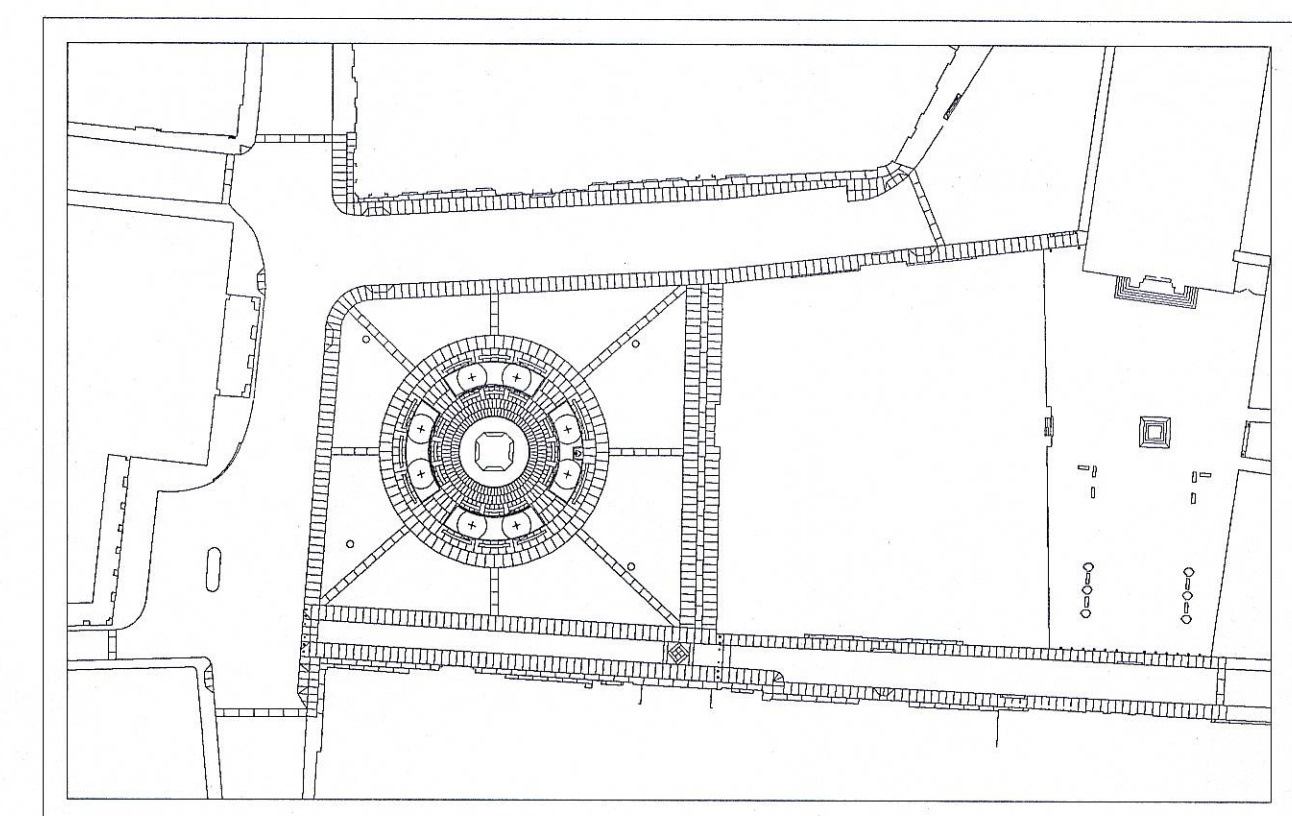

				COMUNE DI MILANO			
				AMBIENTE E MOBILITA'			
				SETTORE ARREDO URBANO			
Agg.		Data		Descrizione modifica		Responsabile	
Tavolo:		367/0		Progetto:		PROGETTO NUOVA PAVIMENTAZIONE DI PIAZZA DELLA SCALA	
Cod. comm.		Localizzazione:		Piazza della Scala		Zona: 1	
Descrizione tavola:		PLANIMETRIA GENERALE DELLO STATO DI FATTO		Ripresa area della piazza - individuazione dell'area d'intervento		Data: 19/12/1999	
Responsabile:		Progetto Architettonico: Dott. Arch. Paolo Piretti		Progetto Esecutivo: Dott. Arch. Giovanni Franco Rappelli - Geom. Ivano Ghiszi		Disegnato: De Simone Domenico	
E' vietata la riproduzione di questo documento senza la preventiva autorizzazione del Comune di Milano.		File: 367/0.dwg		Dimensione: Formato A3+		Unità di disegno: metro	