



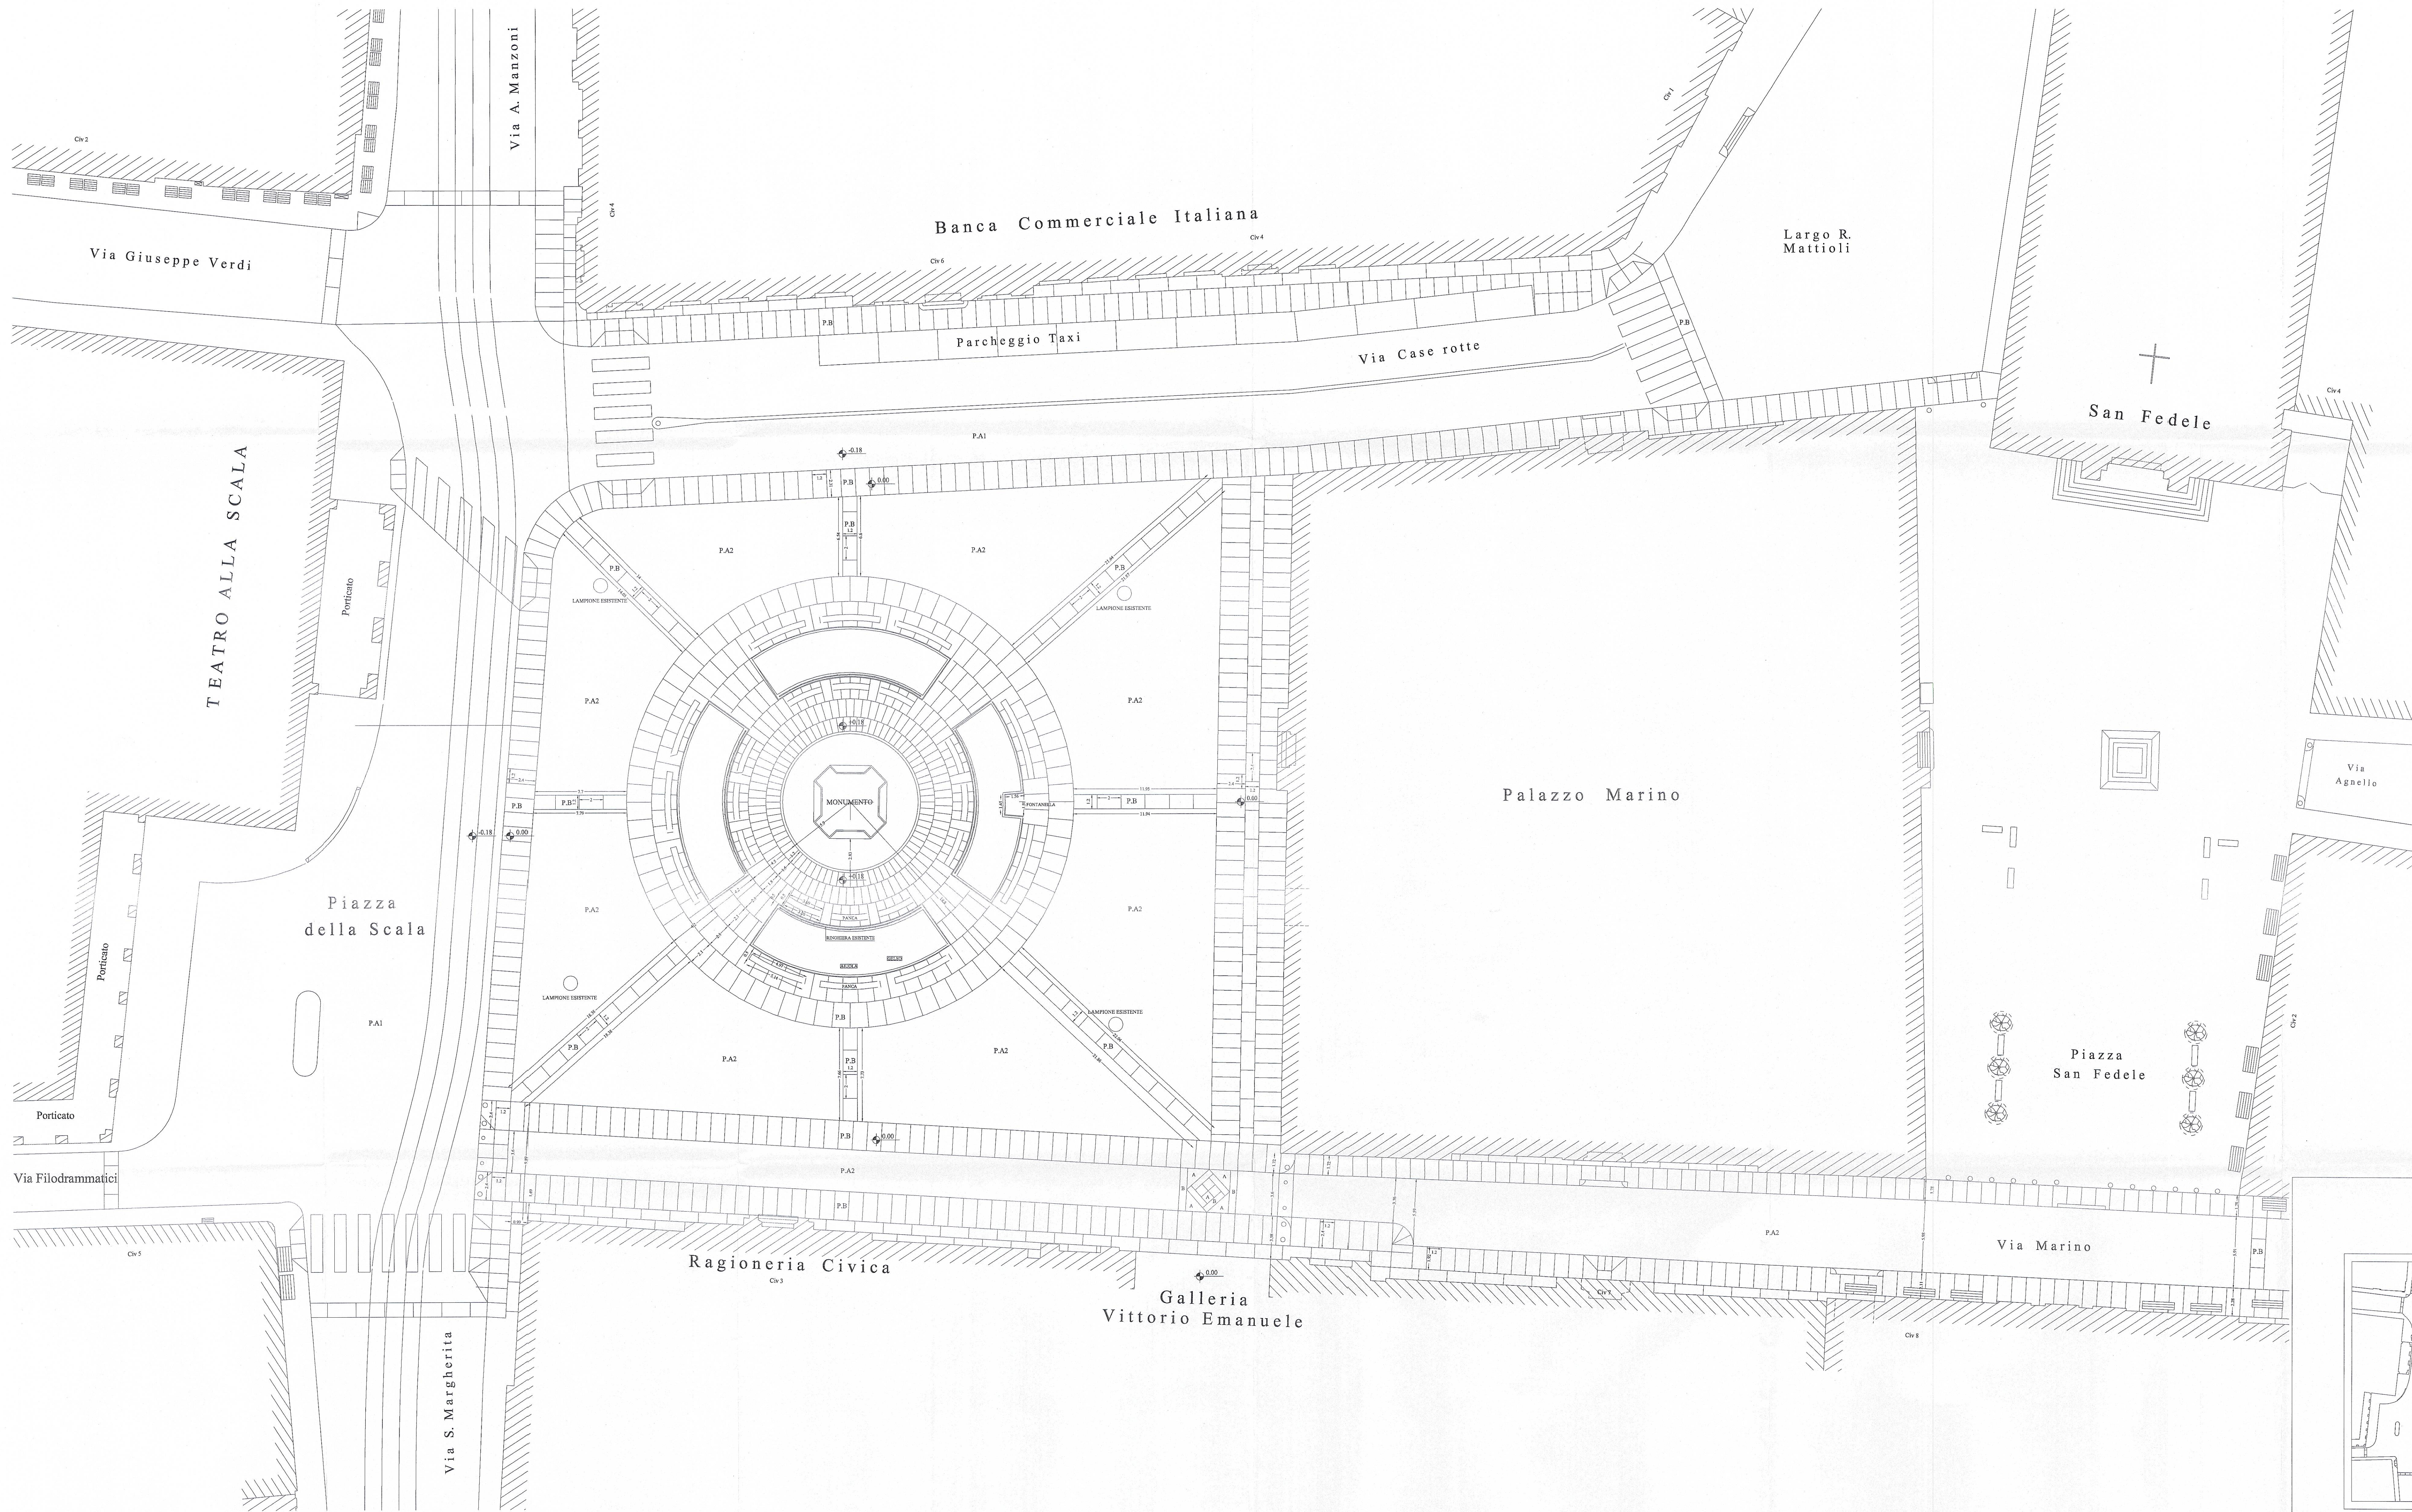

LEGENDA

- A. PORFIDO DI CUASSO AL MONTE
- B. GRANITO BIANCO DI MONTORFANO
- P.A1 PAVIMENTAZIONE IN LASTRE DI CUASSO ESISTENTE
- P.A2 PAVIMENTAZIONE IN CUBETTI DI CUASSO A RACCORDO
- P.B PAVIMENTAZIONE IN GRANITO

PIAZZA DELLA SCALA

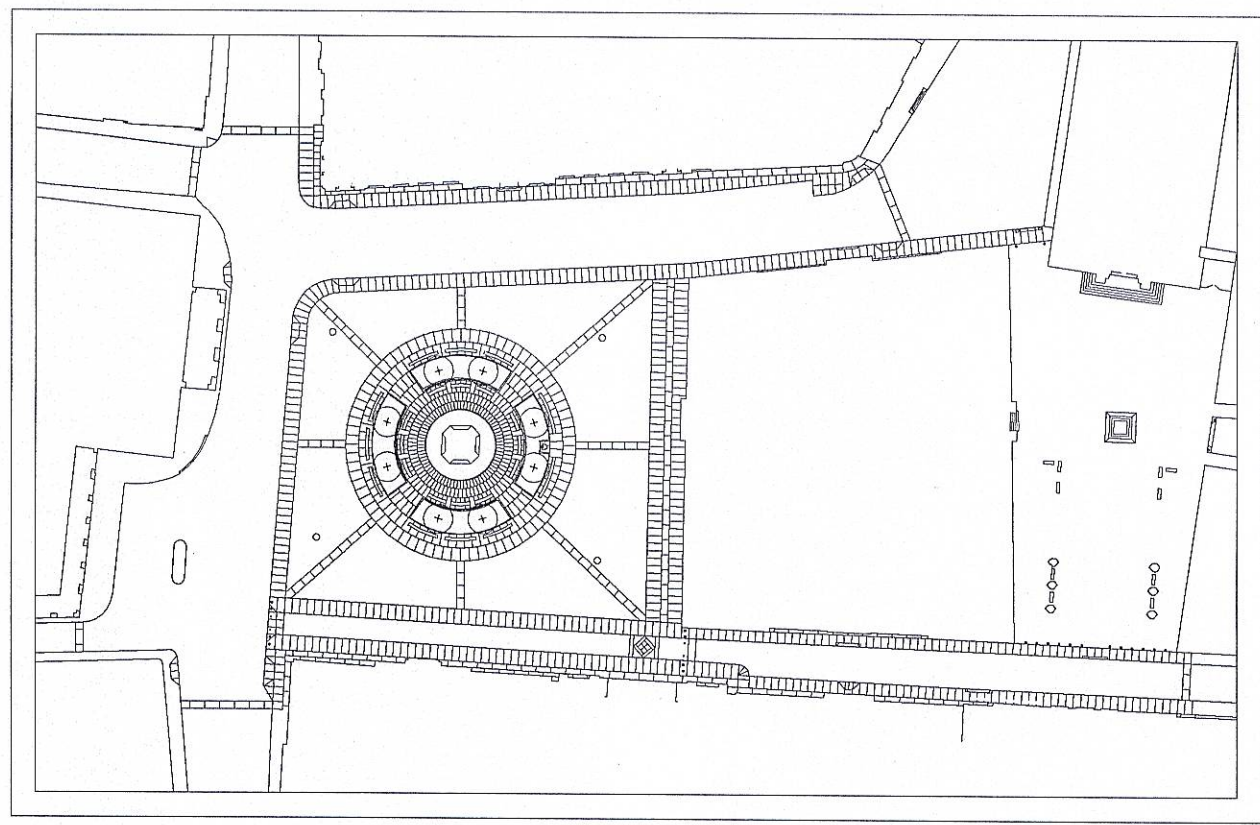

		COMUNE DI MILANO AMBIENTE E MOBILITA' SETTORE ARREDO URBANO			
App.		Data		Descrizione mappa	
Tavola:		Progetto:			
367/1		PROGETTO NUOVA PAVIMENTAZIONE DI PIAZZA DELLA SCALA			
Cod. comm.		Localizzazione:		Zona: 1	
		PIAZZA DELLA SCALA			
Descrizione tavola:					
PLANIMETRIA GENERALE DI PROGETTO					
Responsabile:		Progetto Architettonico: Dott. Arch. Paolo Portoghesi Progetto Esecutivo: Dott. Arch. Giovanni Franco Repelli - Geom. Ivano Ghizzol		Data: 13/12/1999	
Disegnatore:		Da Simona Domenico		Scala: 1:200	
E' vietata la riproduzione di questo documento senza la preventiva autorizzazione del Comune di Milano					
File: 3671.DWG		Dimensione: Formato A3		Unita' di disegno: metro	