

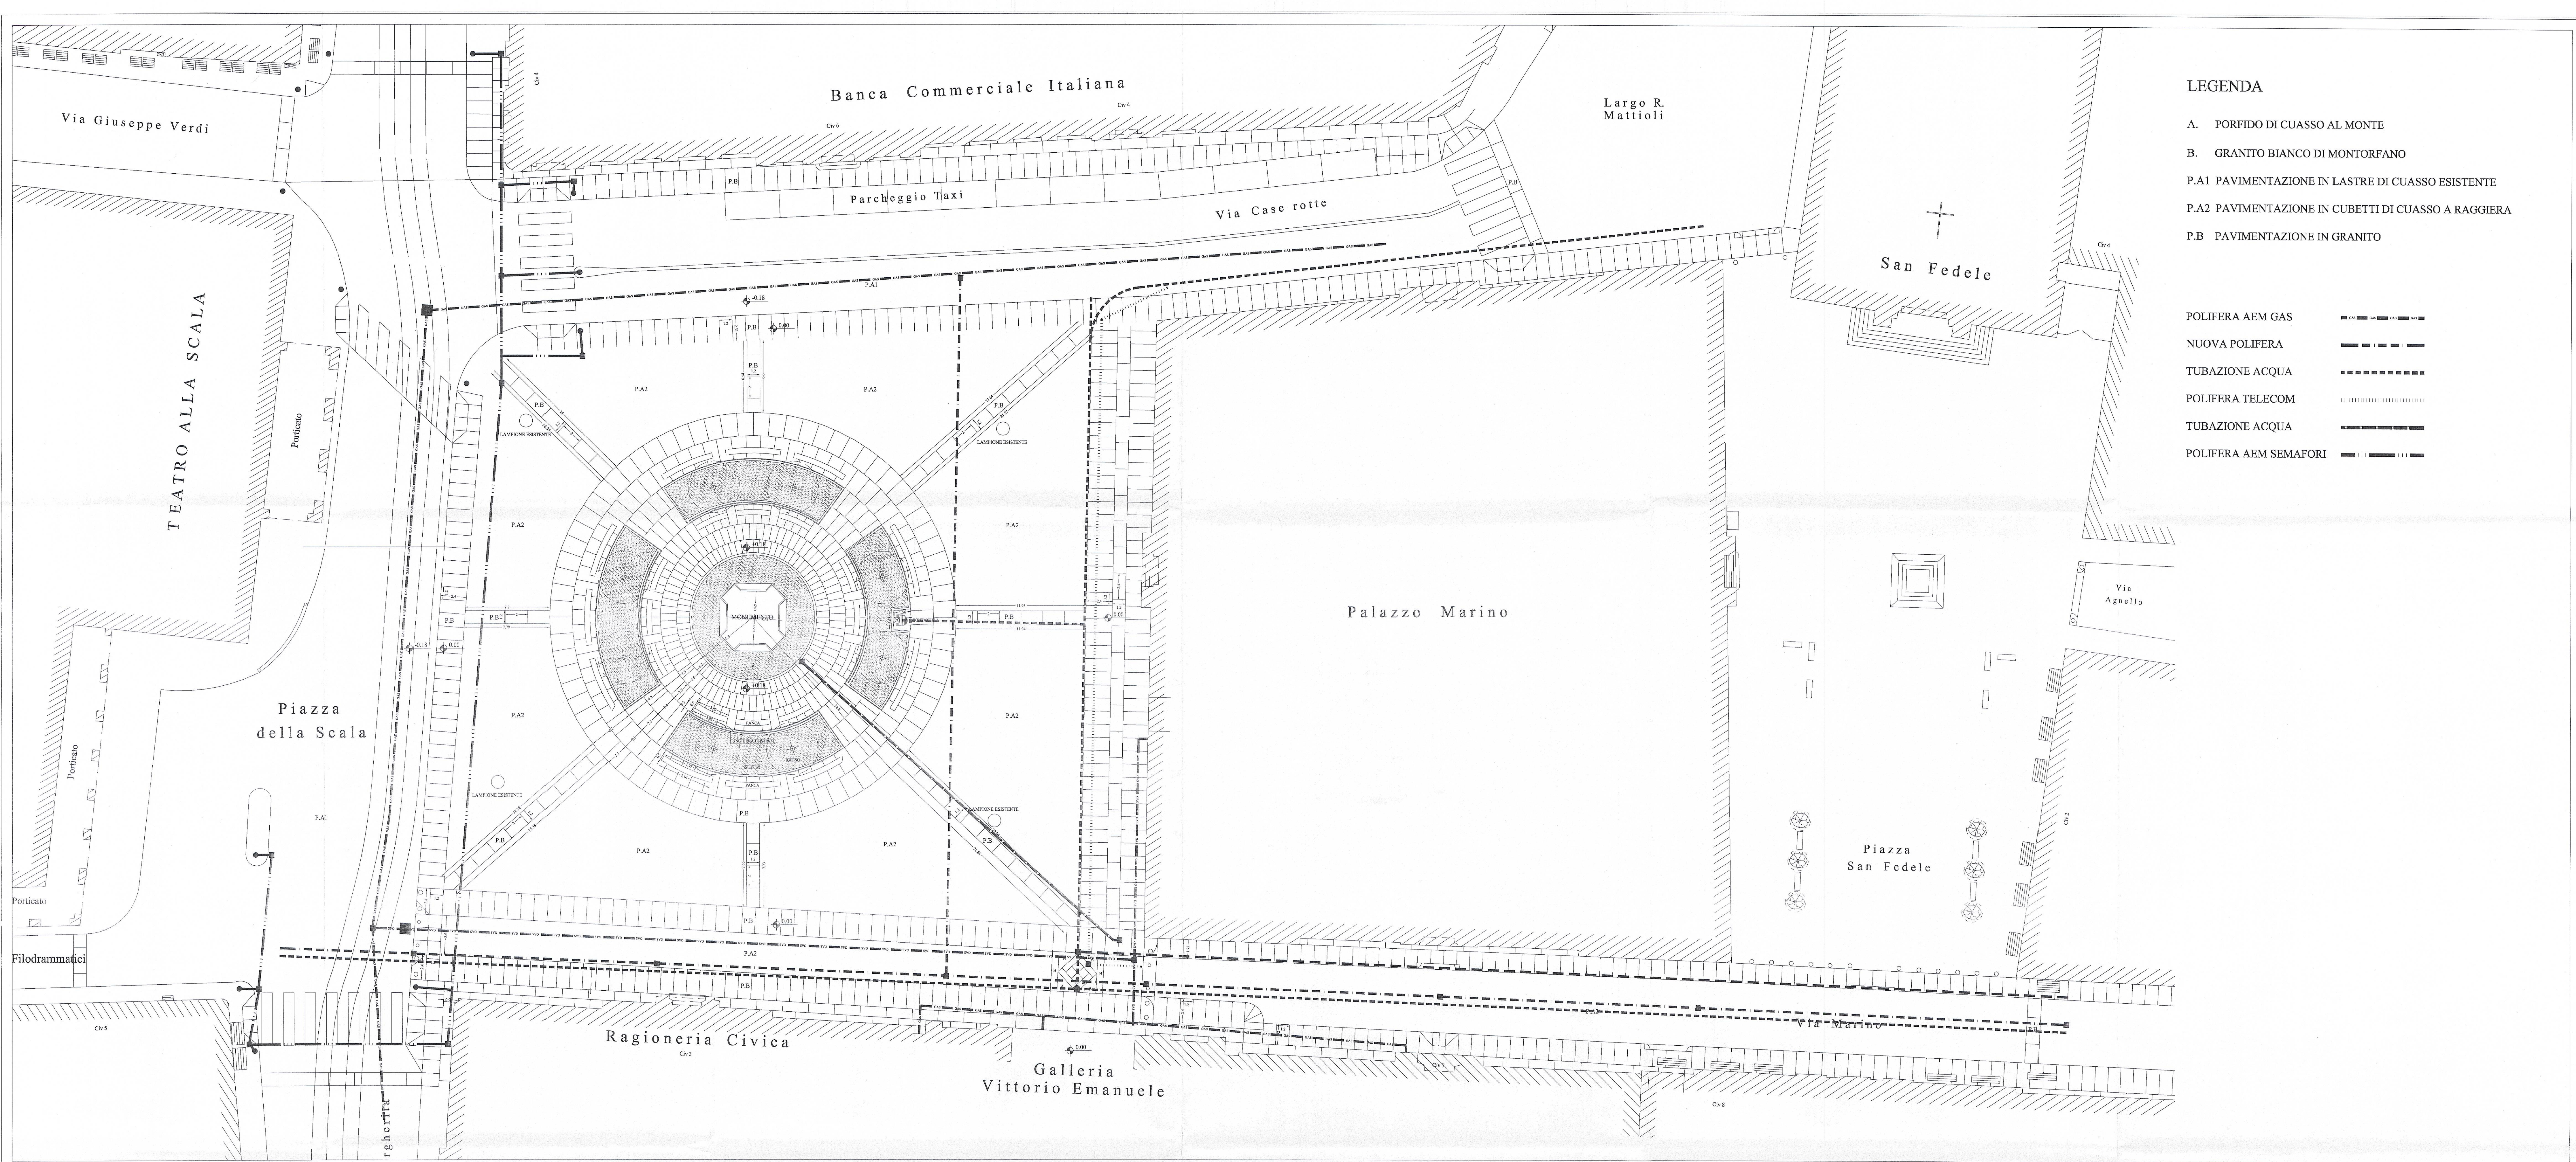


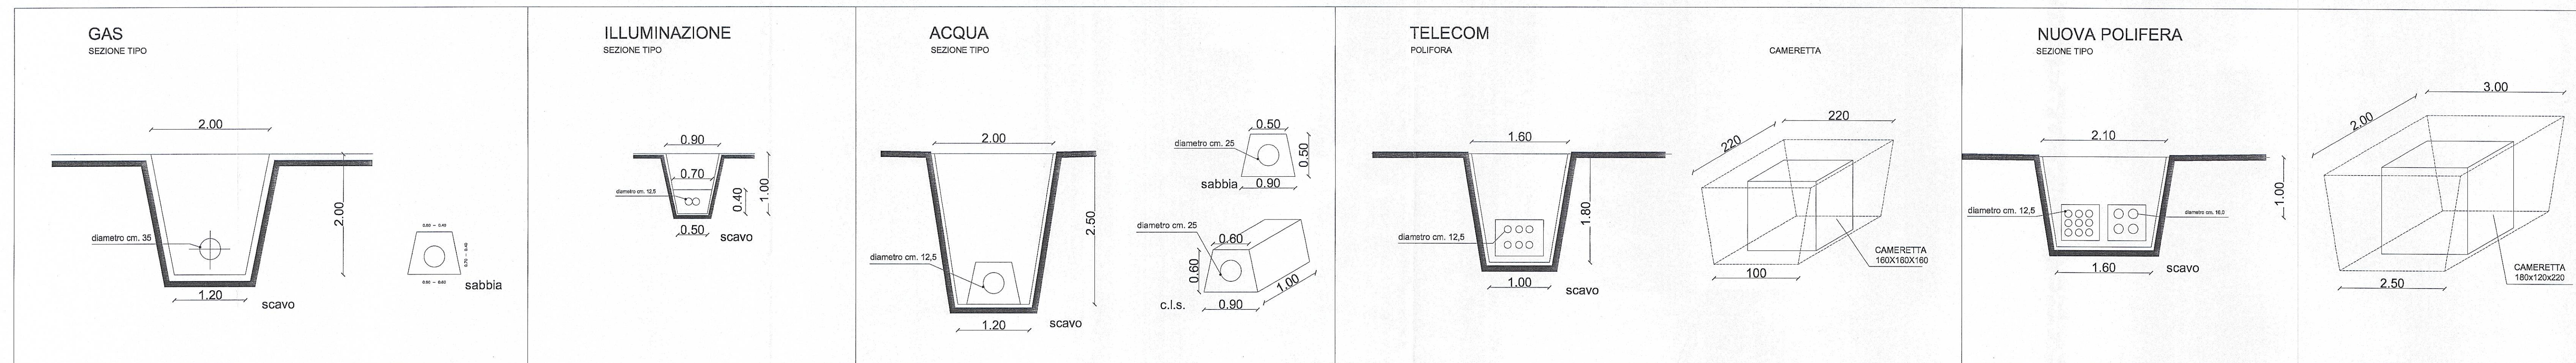

- LEGENDA
- A. PORFIDO DI CUASSO AL MONTE
- B. GRANITO BIANCO DI MONTORFANO
- P.A1 PAVIMENTAZIONE IN LASTRE DI CUASSO ESISTENTE
- P.A2 PAVIMENTAZIONE IN CUBETTI DI CUASSO A RAGGIERA
- P.B PAVIMENTAZIONE IN GRANITO

- POLIFERA AEM GAS
- NUOVA POLIFERA
- TUBAZIONE ACQUA
- POLIFERA TELECOM
- TUBAZIONE ACQUA
- POLIFERA AEM SEMAFORI

PIAZZA DELLA SCALA

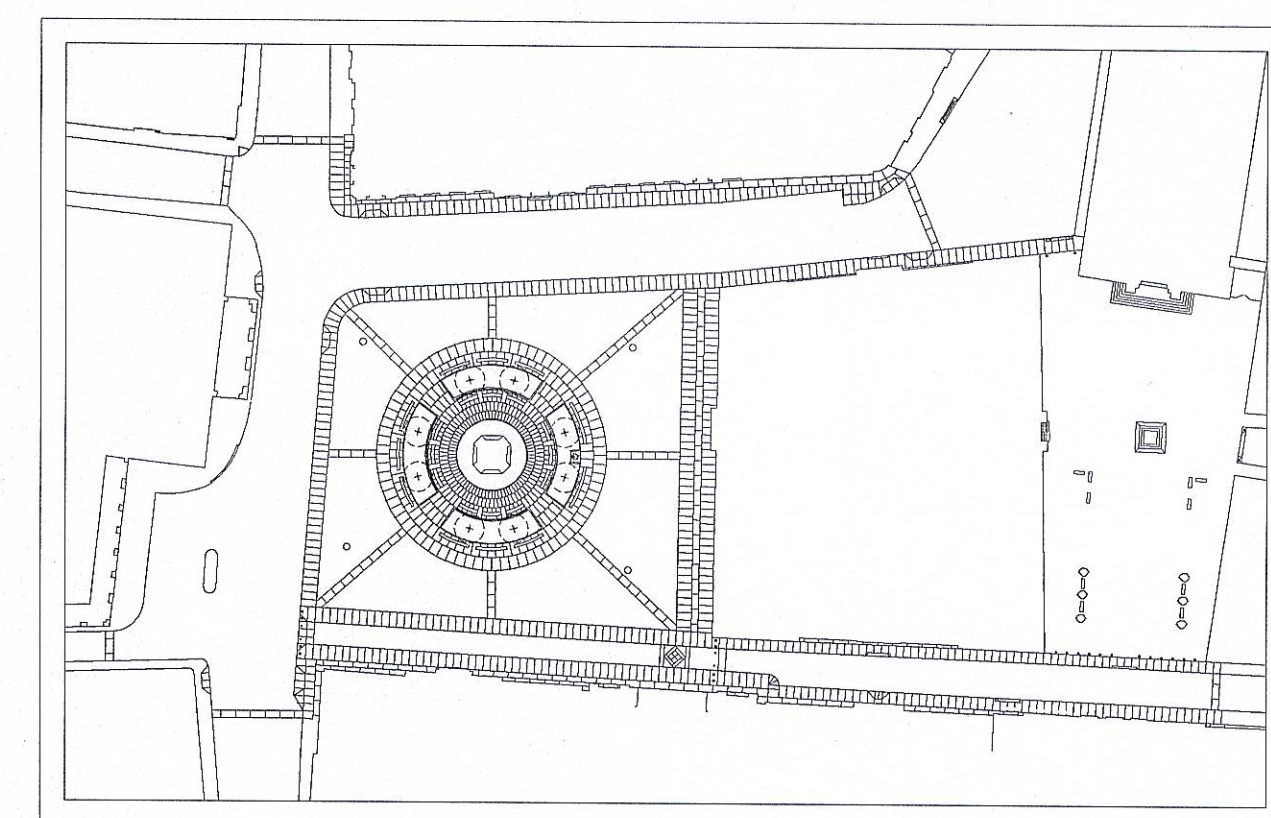

		COMUNE DI MILANO			
		AMBIENTE E MOBILITA'			
		SETTORE ARREDO URBANO			
Data		Descrizione attività		Responsabile	
Tavola:		Progetto:			
367/6		PROGETTO NUOVA PAVIMENTAZIONE DI PIAZZA DELLA SCALA			
Cod. comm.		Localizzazione:		Zona: 1	
		PIAZZA DELLA SCALA			
Descrizione tavola:		TAVOLA DEGLI IMPIANTI			
Responsabile:		Progetto Architettonico: Dott. Arch. Paolo Portoghesi Progetto Esecutivo: Dott. Arch. Giovanni Franco Rosellini - Geom. Ivano Ghiszi		Data: 13/12/1999	
		Disegnato: Da Simone D'Amico		Scala: 1:200	
E' vietata la riproduzione di questo documento senza la preventiva autorizzazione del Comune di Milano		Dimensione: Formato A3+		Unità di disegno: metro	
File: 3676.DWG					