

Milano





Comune
di Milano

INTESA  SANPAOLO

CONCORSO INTERNAZIONALE DI IDEE “PIAZZA DELLA SCALA”

titolo	COMUNE DI MILANO - PROGETTO DI RIQUALIFICAZIONE PIAZZA SCALA - anno 2001 PROGETTO SOTTOSERVIZI
data	Gennaio 2015
scala	1:200

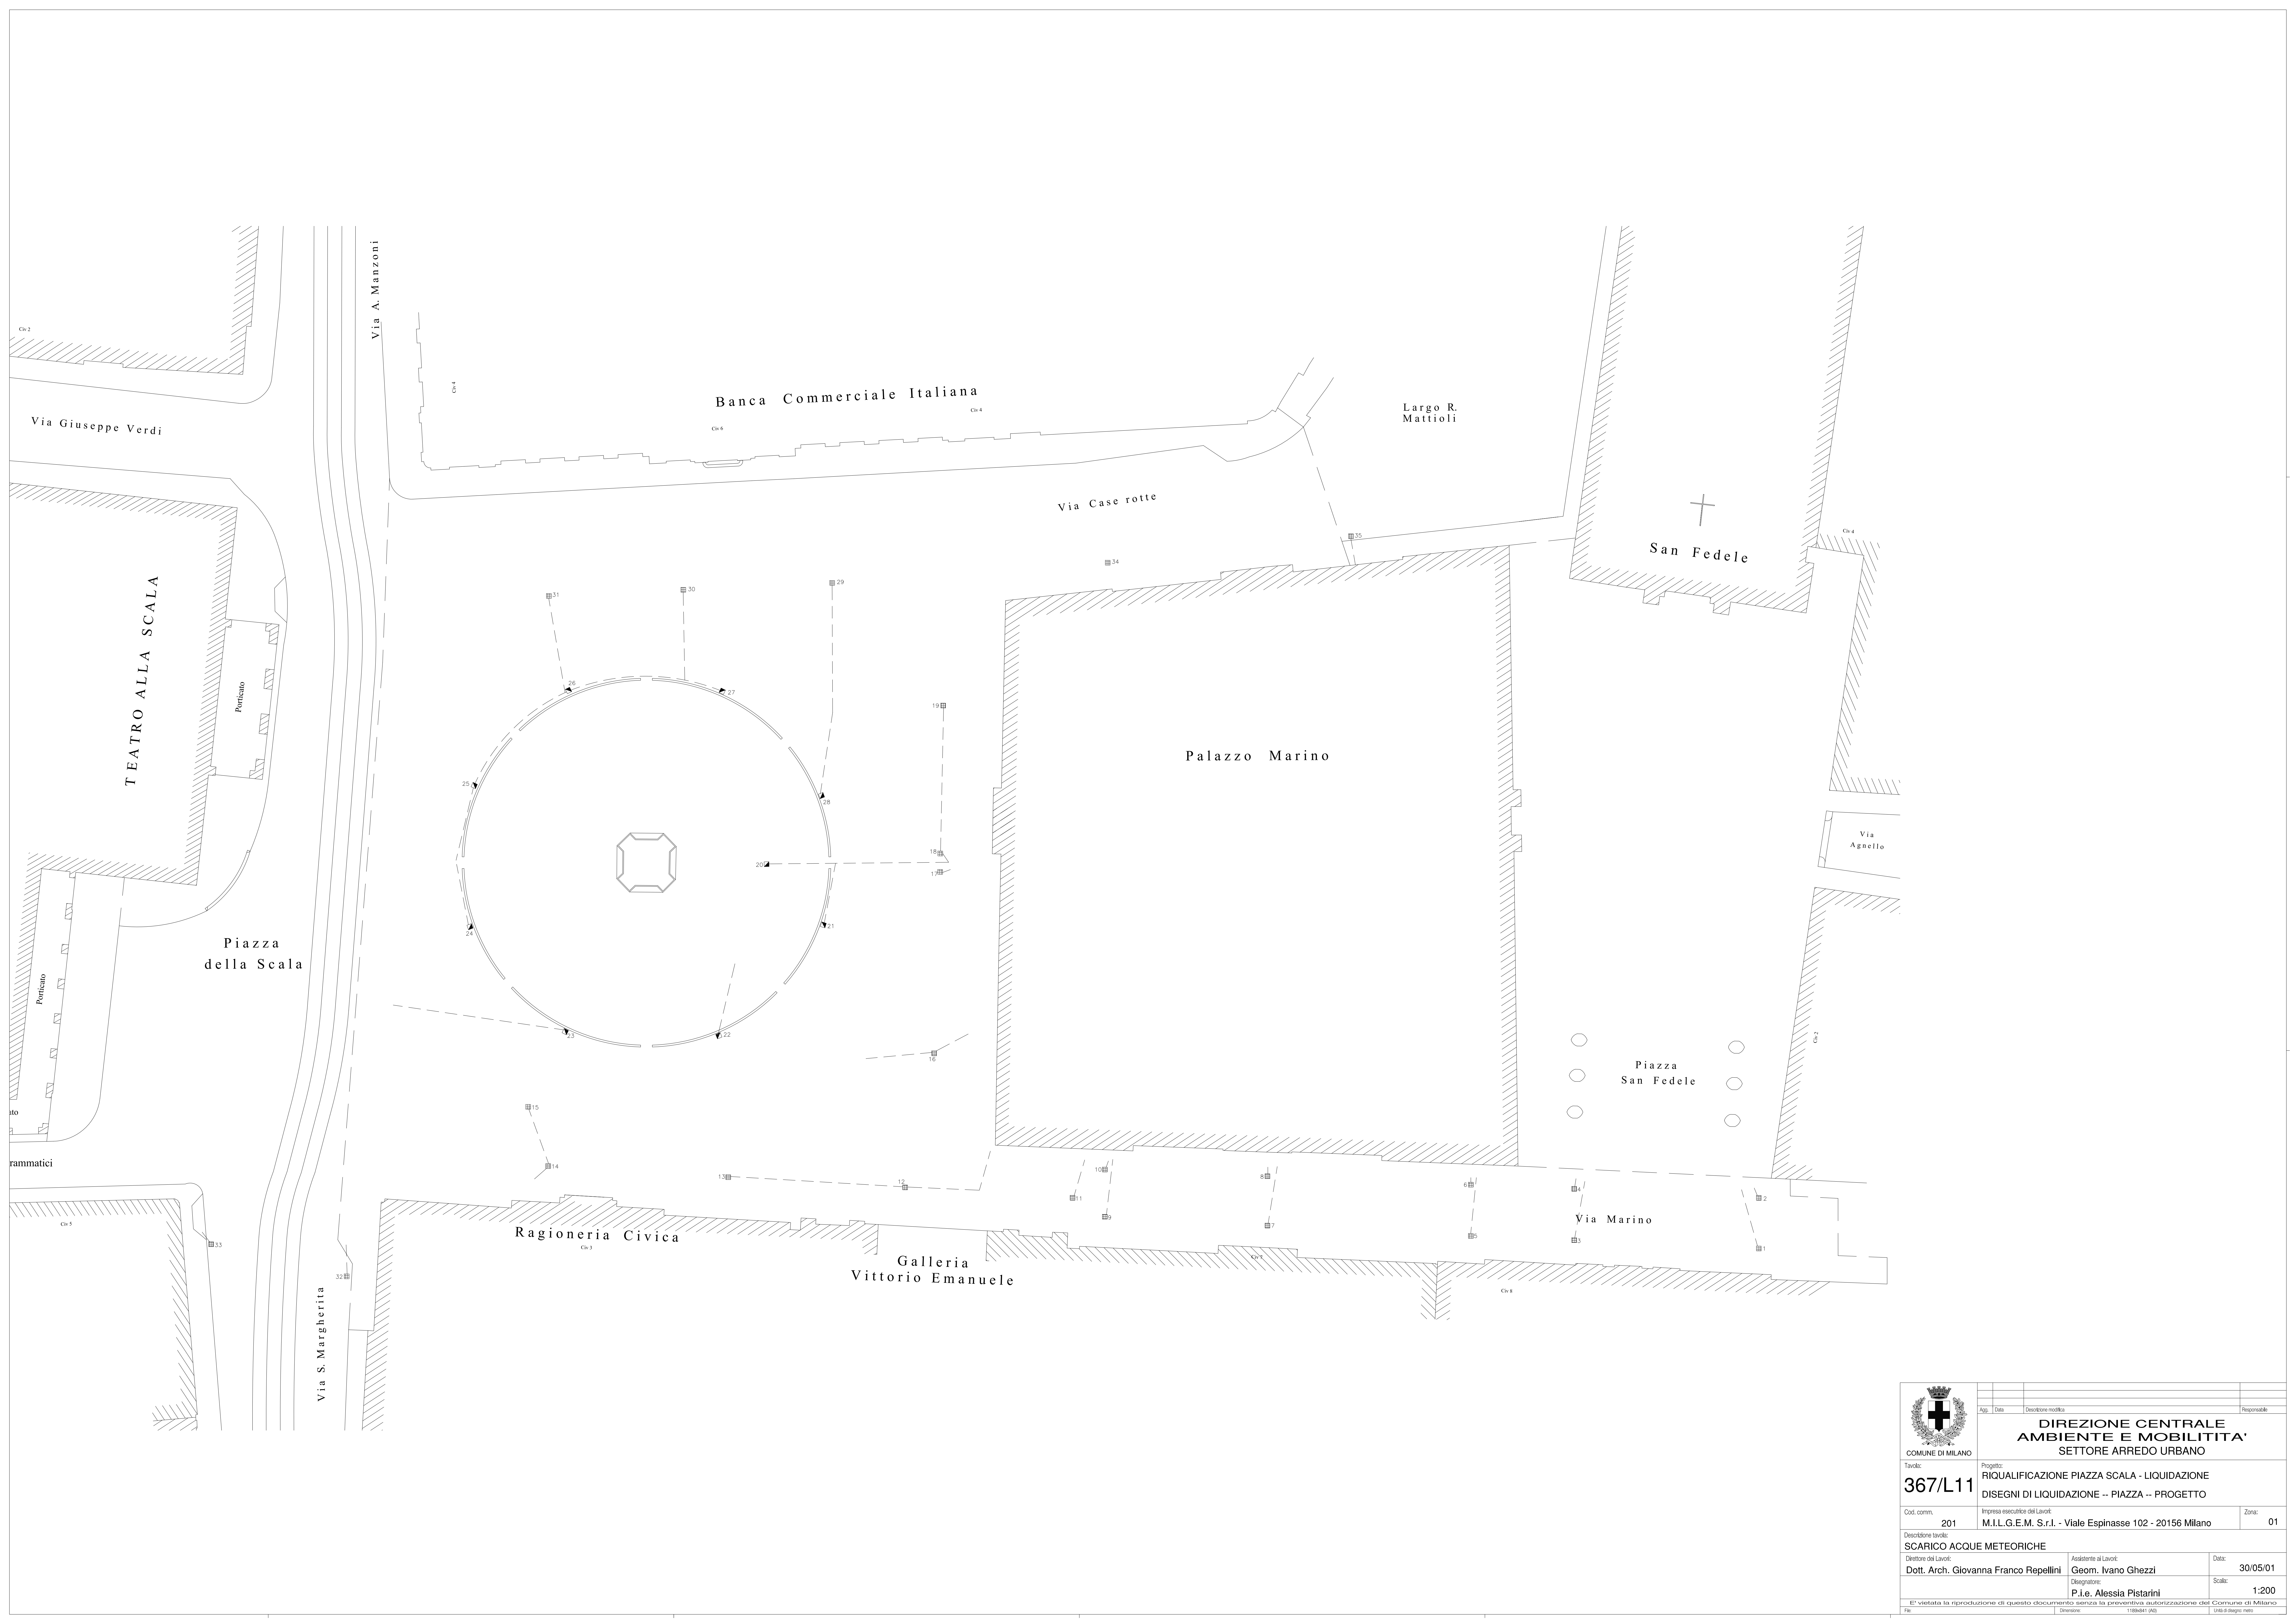



COMUNE DI MILANO

Progetto:
367/L11

Cod. comm.
201

Descrizione tavola:
SCARICO ACQUE METEORICHE

Assistente ai Lavori:
Geom. Ivano Ghezzi

Data:
30/05/01

Direttore dei Lavori:
Dott. Arch. Giovanna Franco Repellini

Disegnatore:
P.i.e. Alessia Pistarini

Scala:
1:200

E' vietata la riproduzione di questo documento senza la preventiva autorizzazione del Comune di Milano


Per:
11/04/01 JAG

Disegnato:
11/04/01 JAG

Verificato:
11/04/01 JAG

Appr.	Data	Descrizione modifica	Responsabile
DIREZIONE CENTRALE AMBIENTE E MOBILITA' SETTORE ARREDO URBANO			
Progetto: RIQUALIFICAZIONE PIAZZA SCALA - LIQUIDAZIONE DISEGNI DI LIQUIDAZIONE -- PIAZZA -- PROGETTO			
Cod. comm. 201		Impresa esecutrice dei Lavori: M.I.L.G.E.M. S.r.l. - Viale Espinasse 102 - 20156 Milano	Zona: 01



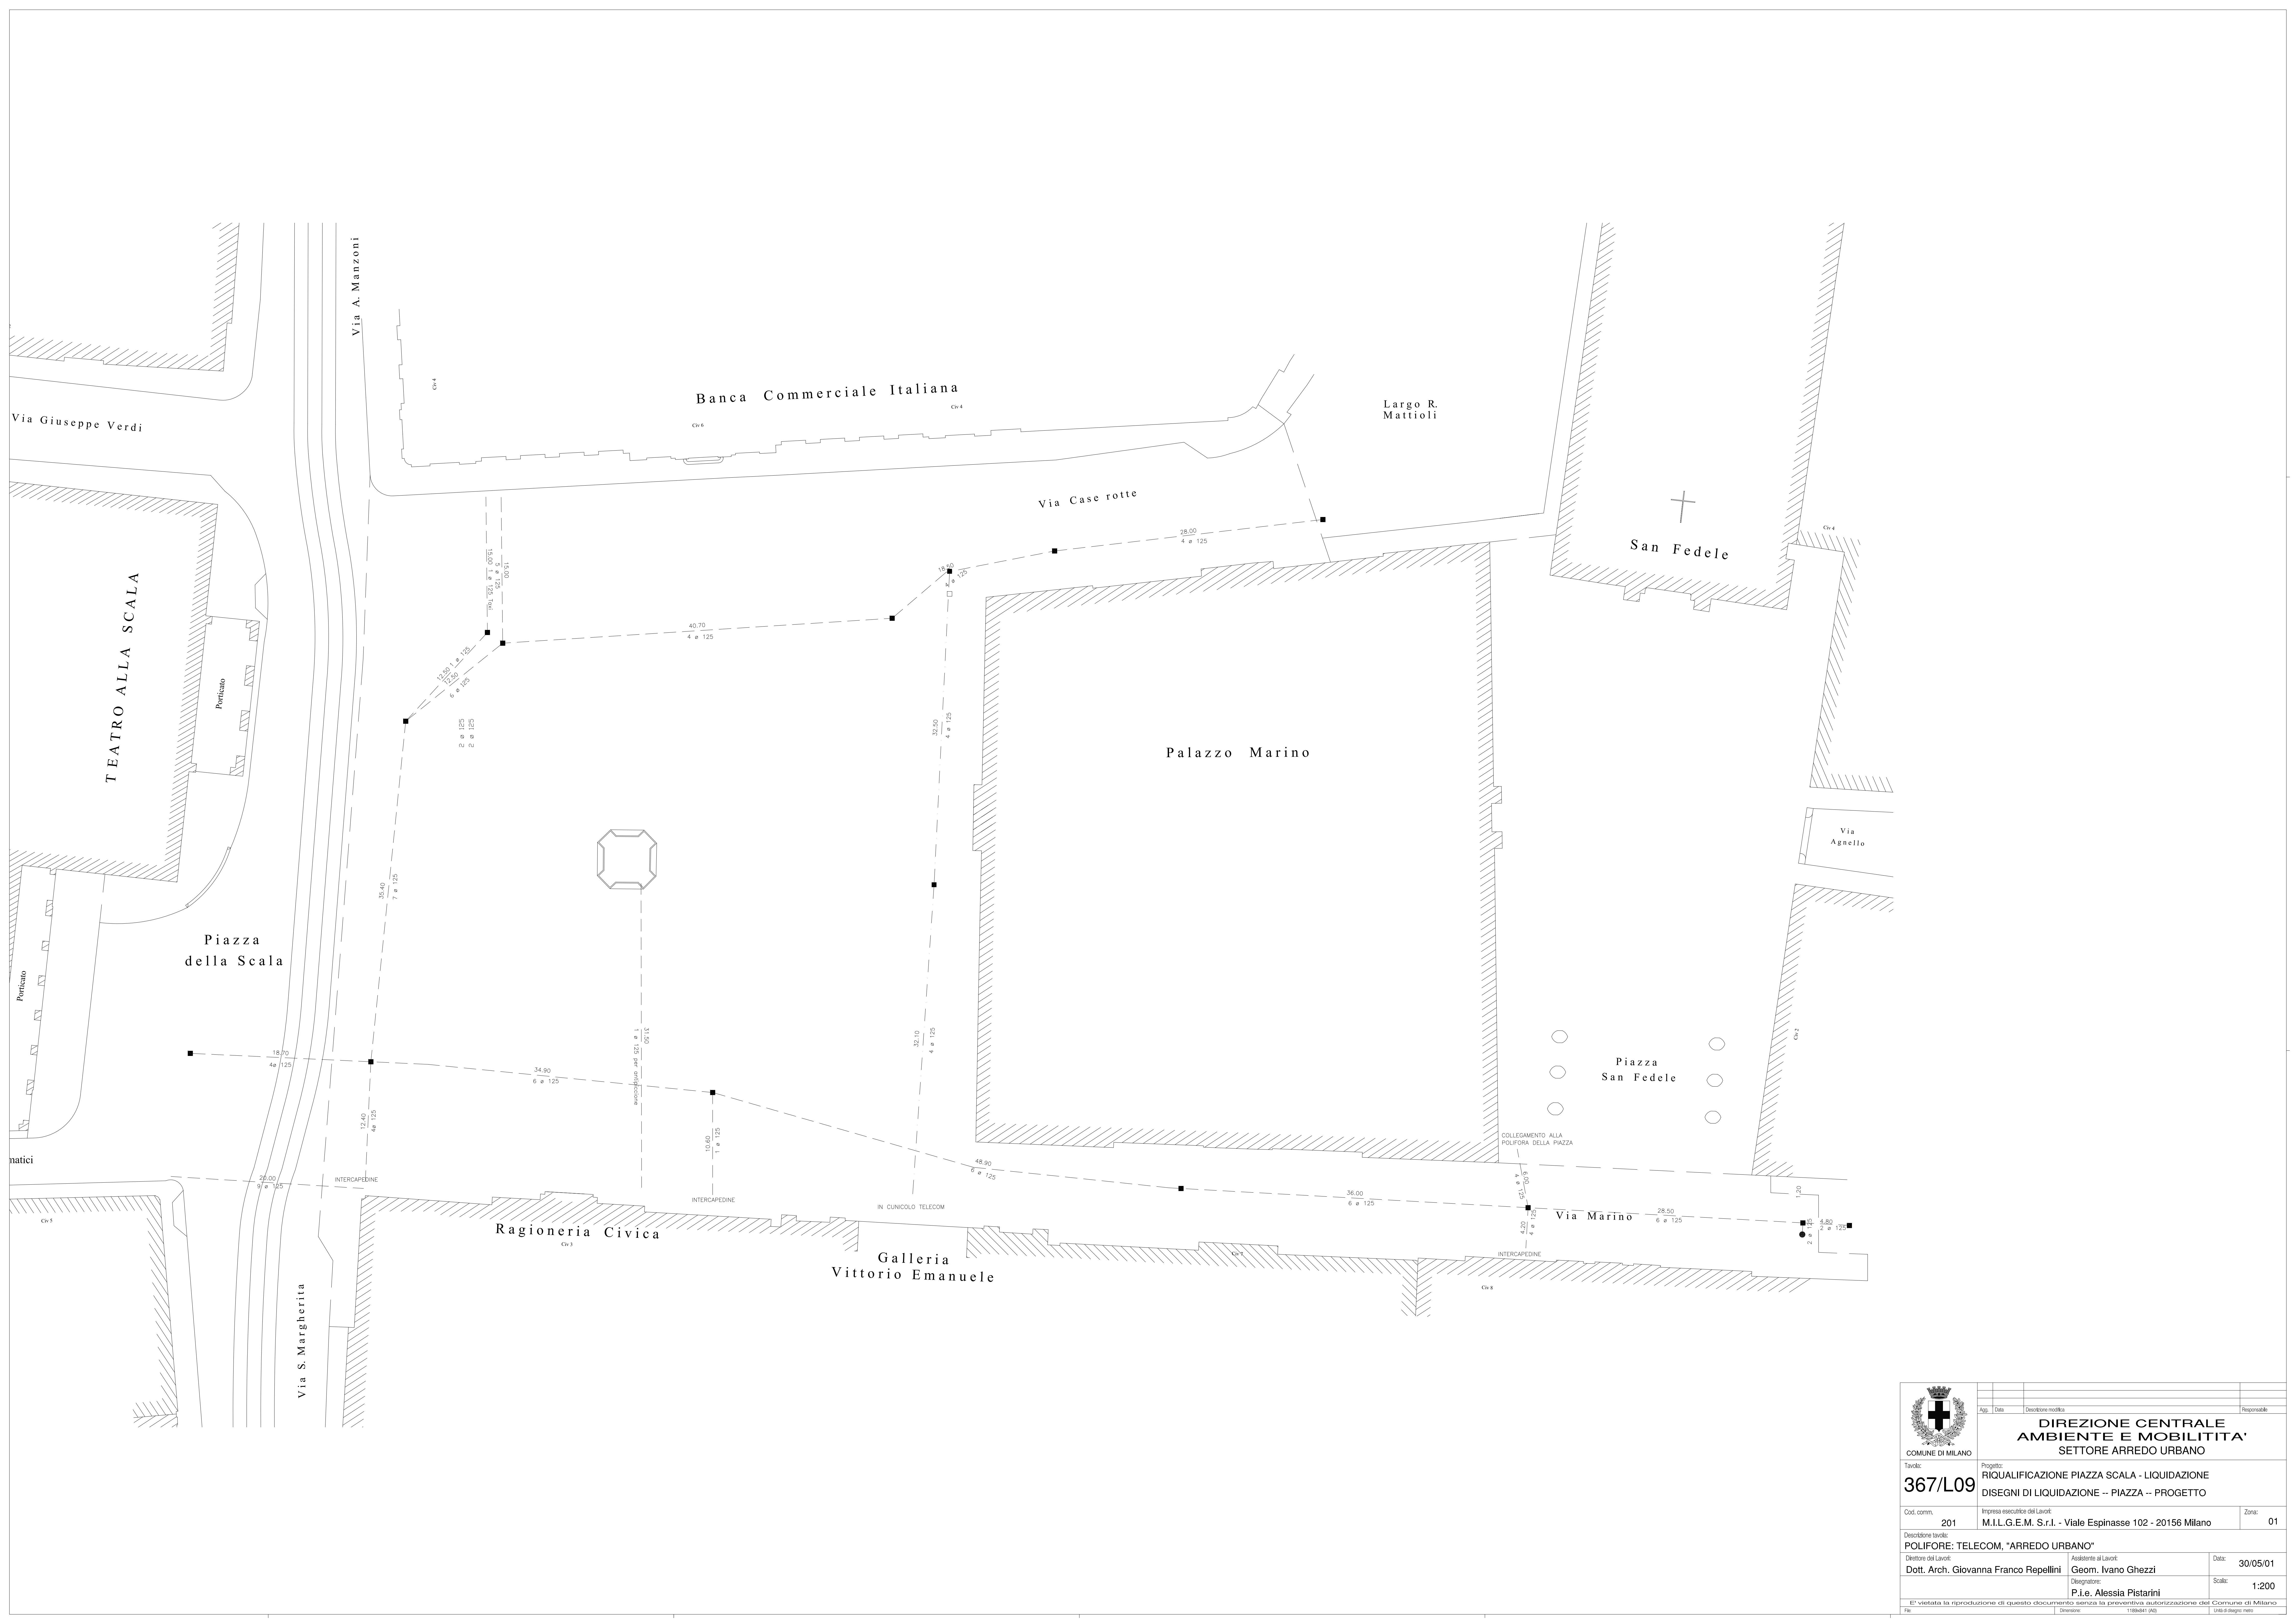





COMUNE DI MILANO

367/L09

Progetto:
RIQUALIFICAZIONE PIAZZA SCALA - LIQUIDAZIONE
DISEGNI DI LIQUIDAZIONE -- PIAZZA -- PROGETTO

Cod. comm.		Impresa esecutrice dei Lavori:		Zona:	
201		M.I.L.G.E.M. S.r.l. - Viale Espinasse 102 - 20156 Milano		01	
Descrizione tavola:					
POLIFORE: TELECOM, "ARREDO URBANO"					
Direttore dei Lavori		Assistente ai Lavori		Data:	
Dott. Arch. Giovanna Franco Repellini		Geom. Ivano Ghezzi		30/05/01	
		Disegnatore:		Scala:	
		P.i.e. Alessia Pistarini		1:200	
E' vietata la riproduzione di questo documento senza la preventiva autorizzazione del Comune di Milano					
Firma		Dipartimento		Vista e segno: non	

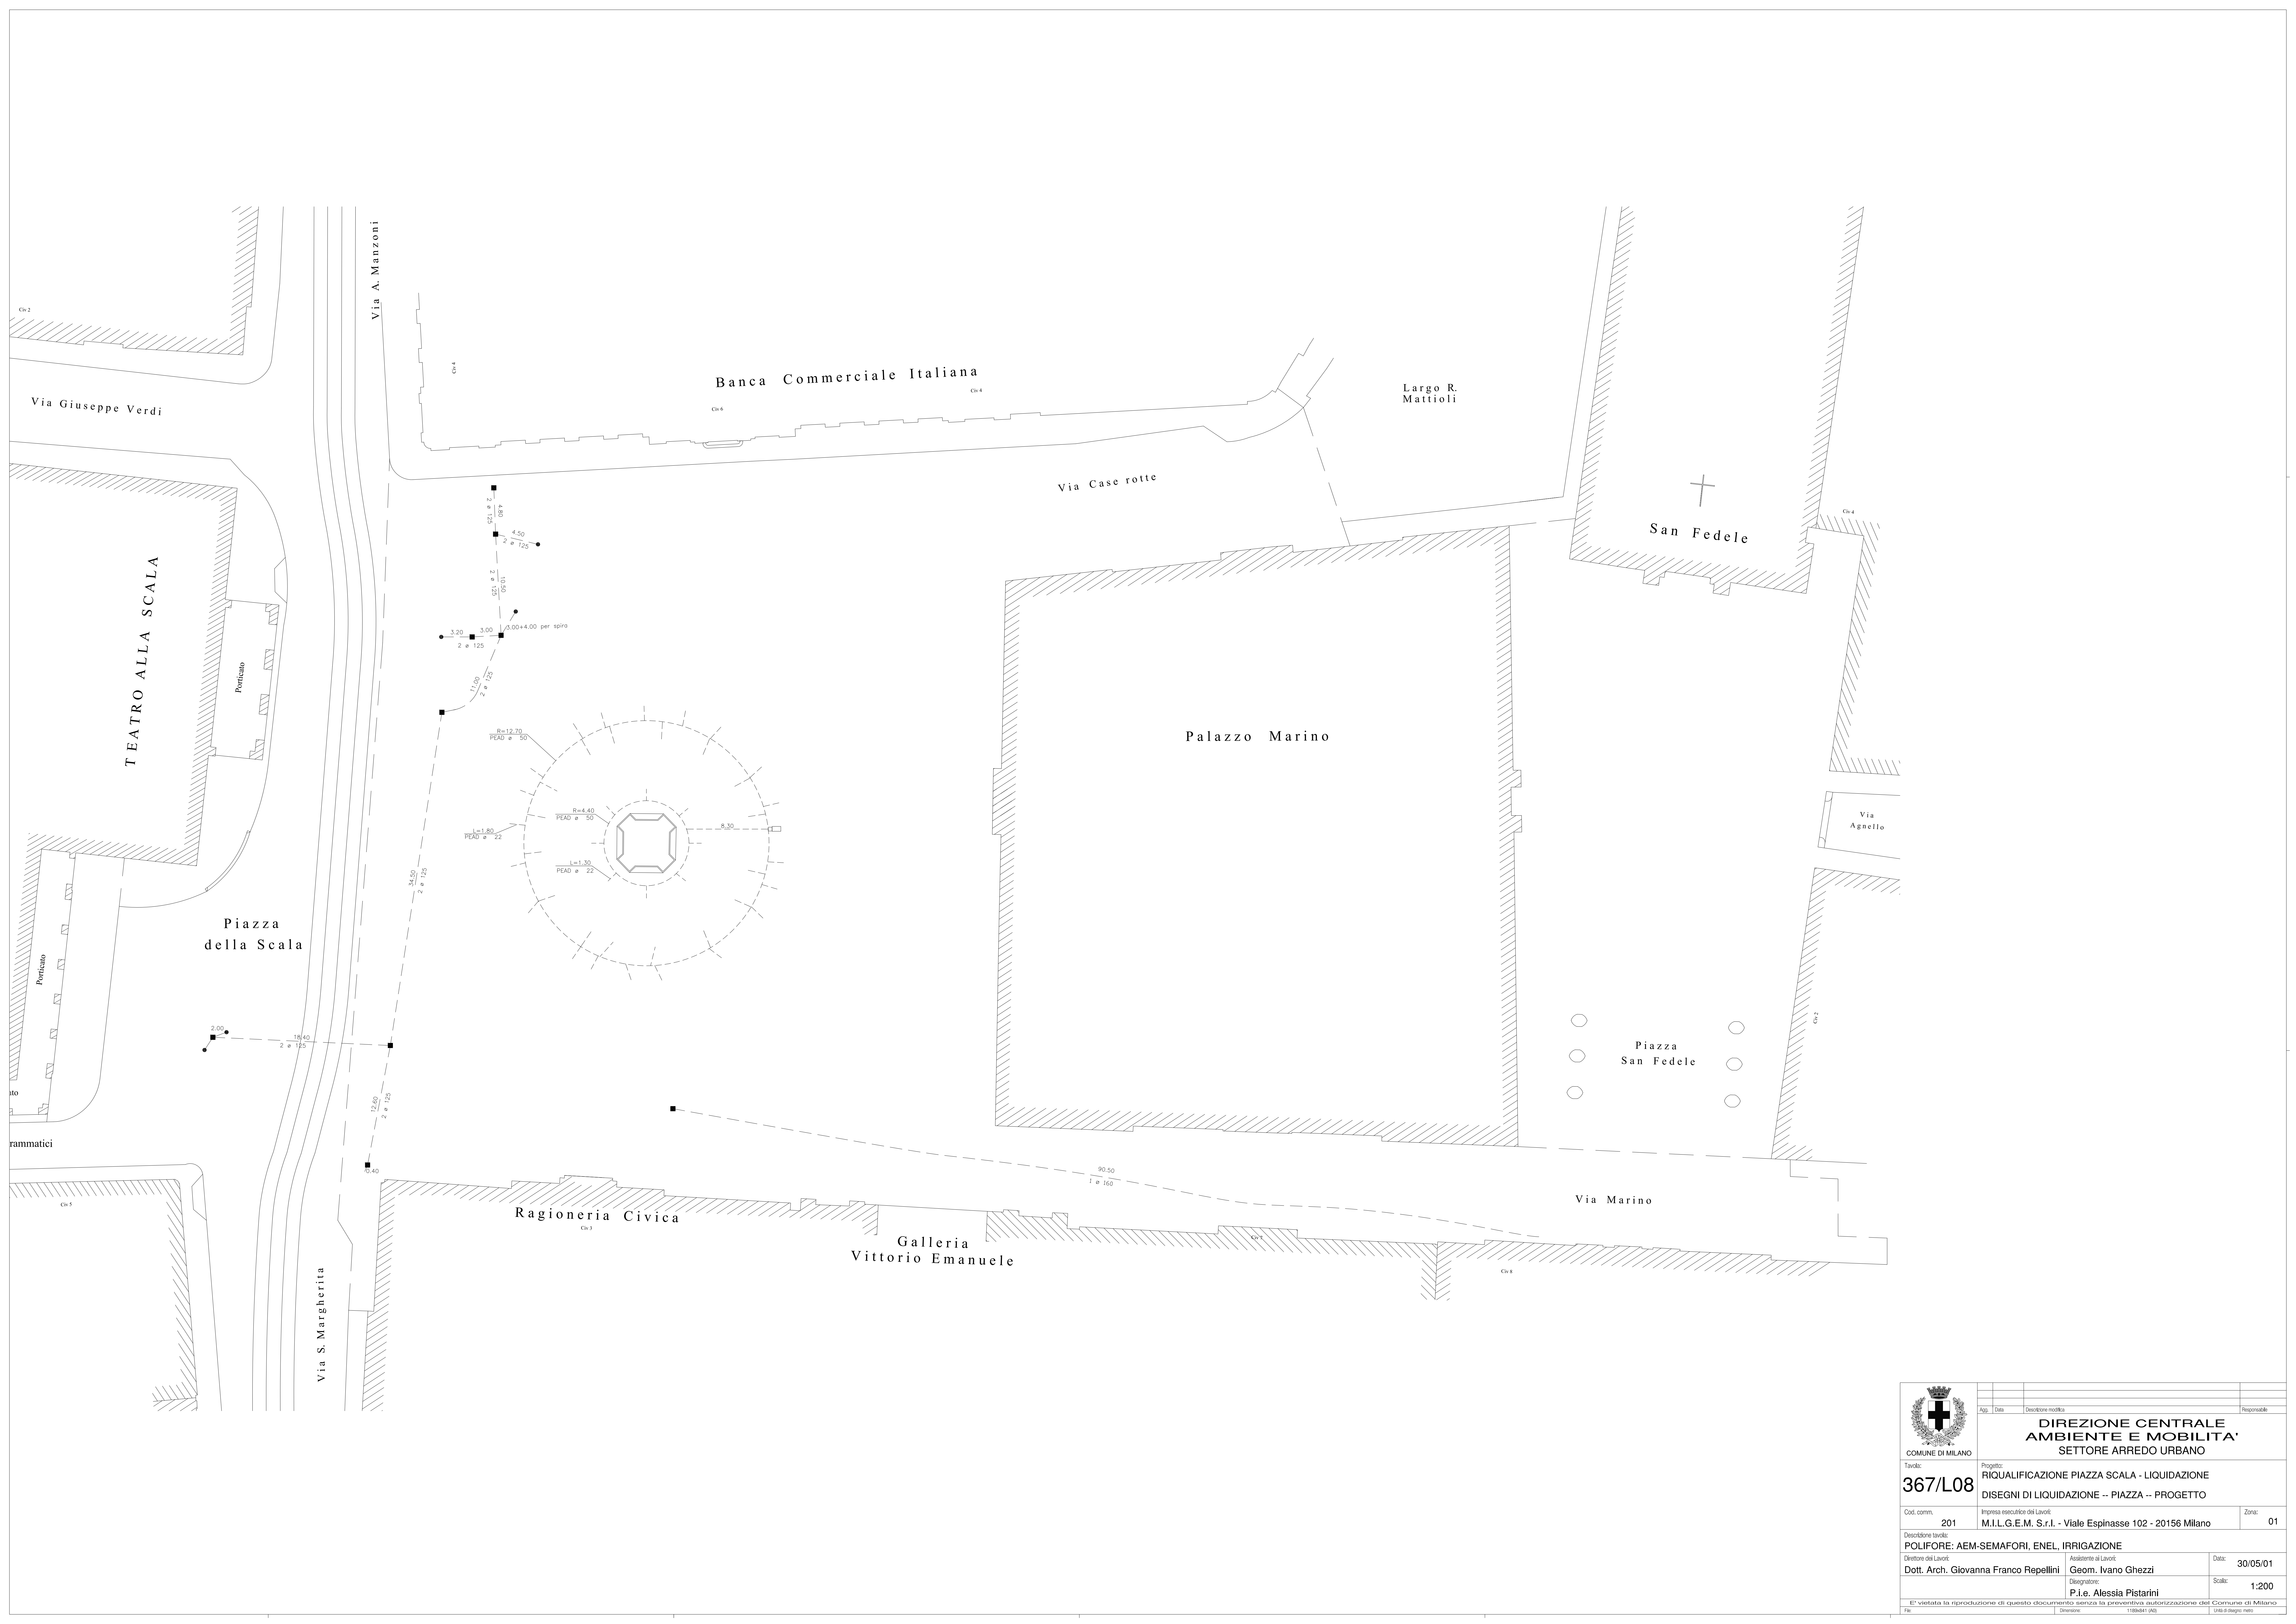



COMUNE DI MILANO

App.	Data	Descrizione modifica	Responsabile

**DIREZIONE CENTRALE
AMBIENTE E MOBILITA'**
SETTORE ARREDO URBANO

Progetto:
RIQUALIFICAZIONE PIAZZA SCALA - LIQUIDAZIONE

Tavola:
367/L08

Cod. comm.	Impresa esecutrice dei Lavori:	Zona:
201	M.I.L.G.E.M. S.r.l. - Viale Espinasse 102 - 20156 Milano	01

Descrizione tavola:

POLIFORE: AEM-SEMAFORI, ENEL, IRRIGAZIONE

Direttore dei Lavori:	Assistente ai Lavori:	Data:
Dott. Arch. Giovanna Franco Repellini	Geom. Ivano Ghezzi	30/05/01
Disegnatore:	Scala:	1:200
P.i.e. Alessia Pistarini		

E' vietata la riproduzione di questo documento senza la preventiva autorizzazione del Comune di Milano

Per	Disegnare	1:200/240 (40)	Usa il segno nero
-----	-----------	----------------	-------------------

